

**ỦY BAN NHÂN DÂN  
TỈNH BẮC NINH**

Số: 1933 /UBND-XDCB

V/v giới thiệu địa điểm lập quy hoạch,  
dự án ĐTXD Khu nhà ở đầu giá  
QSĐĐ tại xã Đại Đồng Thành, huyện  
Thuận Thành

**CỘNG HÒA XÃ HỘI CHỦ NGHĨA VIỆT NAM  
Độc lập – Tự do – Hạnh phúc**

Bắc Ninh, ngày 29 tháng 6 năm 2020

Kính gửi:

- Các sở: Xây dựng, Kế hoạch và Đầu tư,  
Tài nguyên & Môi trường;
- UBND huyện Thuận Thành;
- UBND xã Đại Đồng Thành.

Thực hiện Kết luận số 810-KL/TU ngày 20/5/2020 của Ban Thường vụ Tỉnh ủy về việc giới thiệu địa điểm lập quy hoạch, dự án đầu tư xây dựng Khu nhà ở đầu giá quyền sử dụng đất tại xã Đại Đồng Thành, huyện Thuận Thành;

Xét đề nghị của: UBND huyện Thuận Thành tại Văn bản số 198/CV-UBND ngày 03/3/2020; Sở Tài nguyên và Môi trường tại Văn bản số 325/STNMT-CCQLĐĐ ngày 11/3/2020; Sở Xây dựng tại Văn bản số 22/SXD-QLN ngày 27/3/2020;

Chủ tịch UBND tỉnh có ý kiến như sau:

1. Đồng ý giới thiệu địa điểm các khu đất tại xã Đại Đồng Thành, huyện Thuận Thành; tổng diện tích khoảng 4,0ha (trong đó: Khu số 1 tại thôn Á Lữ diện tích khoảng 2,5ha; Khu số 2 tại thôn Đồng Đông diện tích khoảng 1,5ha - có sơ đồ vị trí kèm theo) cho UBND xã Đại Đồng Thành lập quy hoạch, dự án đầu tư xây dựng Khu nhà ở đầu giá quyền sử dụng đất.

UBND huyện Thuận Thành rà soát, cập nhật các khu đất nêu trên vào điều chỉnh quy hoạch và kế hoạch sử dụng đất hàng năm trình thẩm định, phê duyệt theo quy định.

2. Giao các sở: Xây dựng, Kế hoạch và Đầu tư, Tài nguyên và Môi trường, UBND huyện Thuận Thành các cơ quan, đơn vị có liên quan theo chức năng, nhiệm vụ hướng dẫn, triển khai thực hiện các bước tiếp theo quy định hiện hành./.

**Nơi nhận:**

- Như trên;
- Chủ tịch và các Phó chủ tịch UBND tỉnh;
- TTHU, TT HĐND huyện Thuận Thành;
- Lưu: VT, CN.XDCB, NNTN, CVP.

**CHỦ TỊCH**




**Nguyễn Hương Giang**



SƠ ĐỒ VỊ TRÍ KHU ĐẤT ĐỀ NGHỊ GIỚI THIỂU ĐỊA ĐIỂM LẬP DỰ ÁN ĐẦU GIÁ QUYỀN SỬ DỤNG ĐẤT ĐỀ DTXD KHU NHÀ Ở

TẠI XÃ ĐẠI ĐỒNG THÀNH, HUYỆN THUẬN THÀNH

(Kèm theo văn bản số 22 /SXD-QLN ngày 27/3/2020 của Sở Xây dựng)

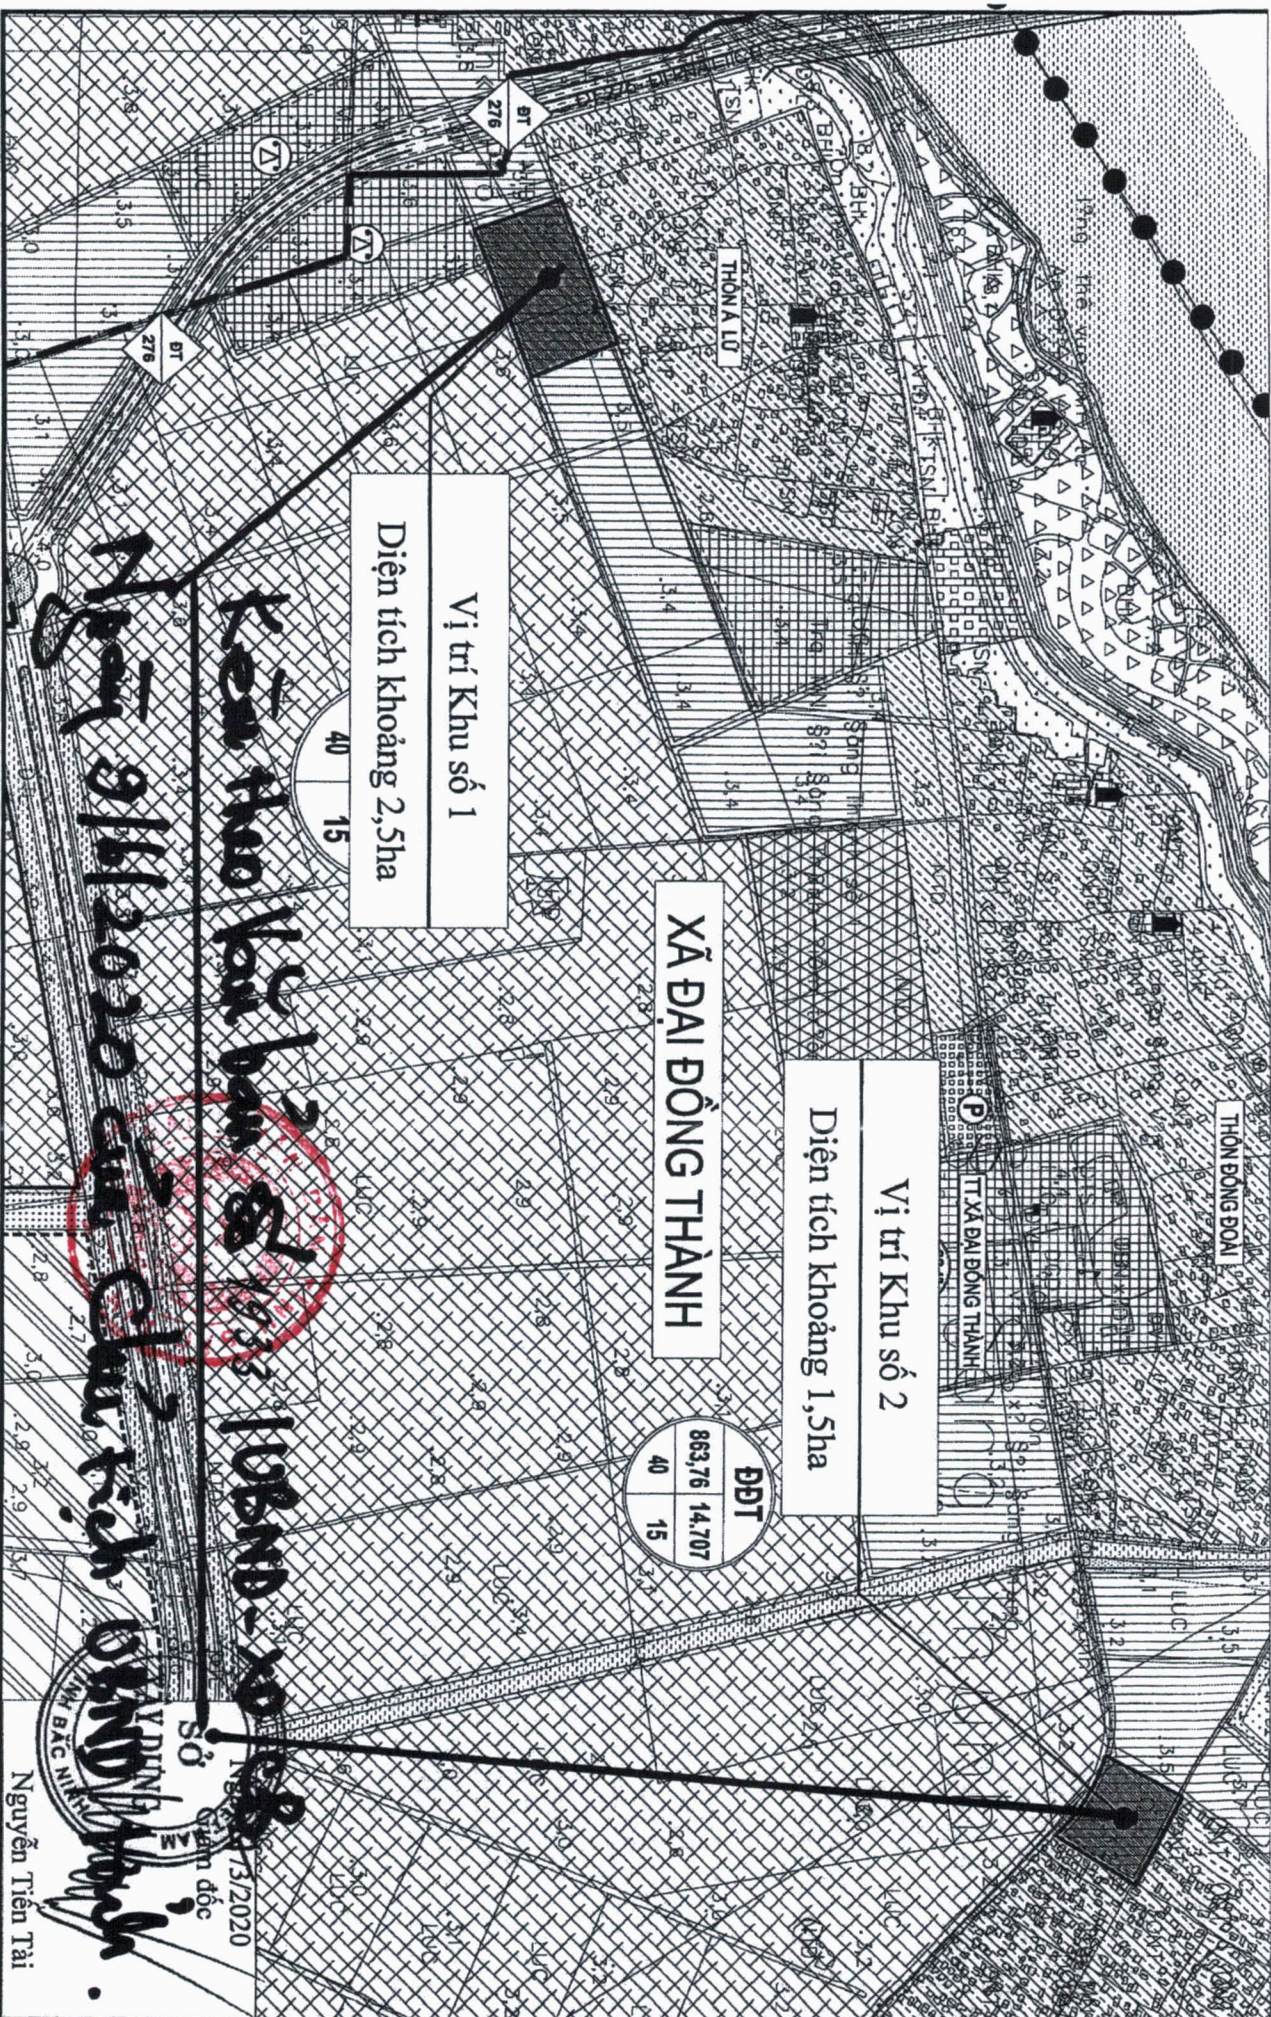

Vị trí Khu số 1  
Diện tích khoảng 2,5ha

Vị trí Khu số 2  
Diện tích khoảng 1,5ha

XÃ ĐẠI ĐỒNG THÀNH

ĐBT  
883,76 14,707  
40 15

Kèm theo Văn bản số 108ND-2020  
Ngày 9/11/2020 của Chủ tịch UBND Huyện Thuận Thành

Sở Xây dựng  
Thị trấn Thuận Thành  
Ngày 27/3/2020  
Nguyễn Tiến Tài