



QUY HOẠCH TỔNG MẶT BẰNG XÂY DỰNG TỶ LỆ 1/500
 DỰ ÁN ĐẦU TƯ XÂY DỰNG TRƯỜNG THCS TƯƠNG GIANG, PHƯỜNG TƯƠNG GIANG, THÀNH PHỐ TỪ SƠN
BẢN VẼ KIẾN TRÚC CÔNG TRÌNH

BỀ BƠI HIỆN TRẠNG

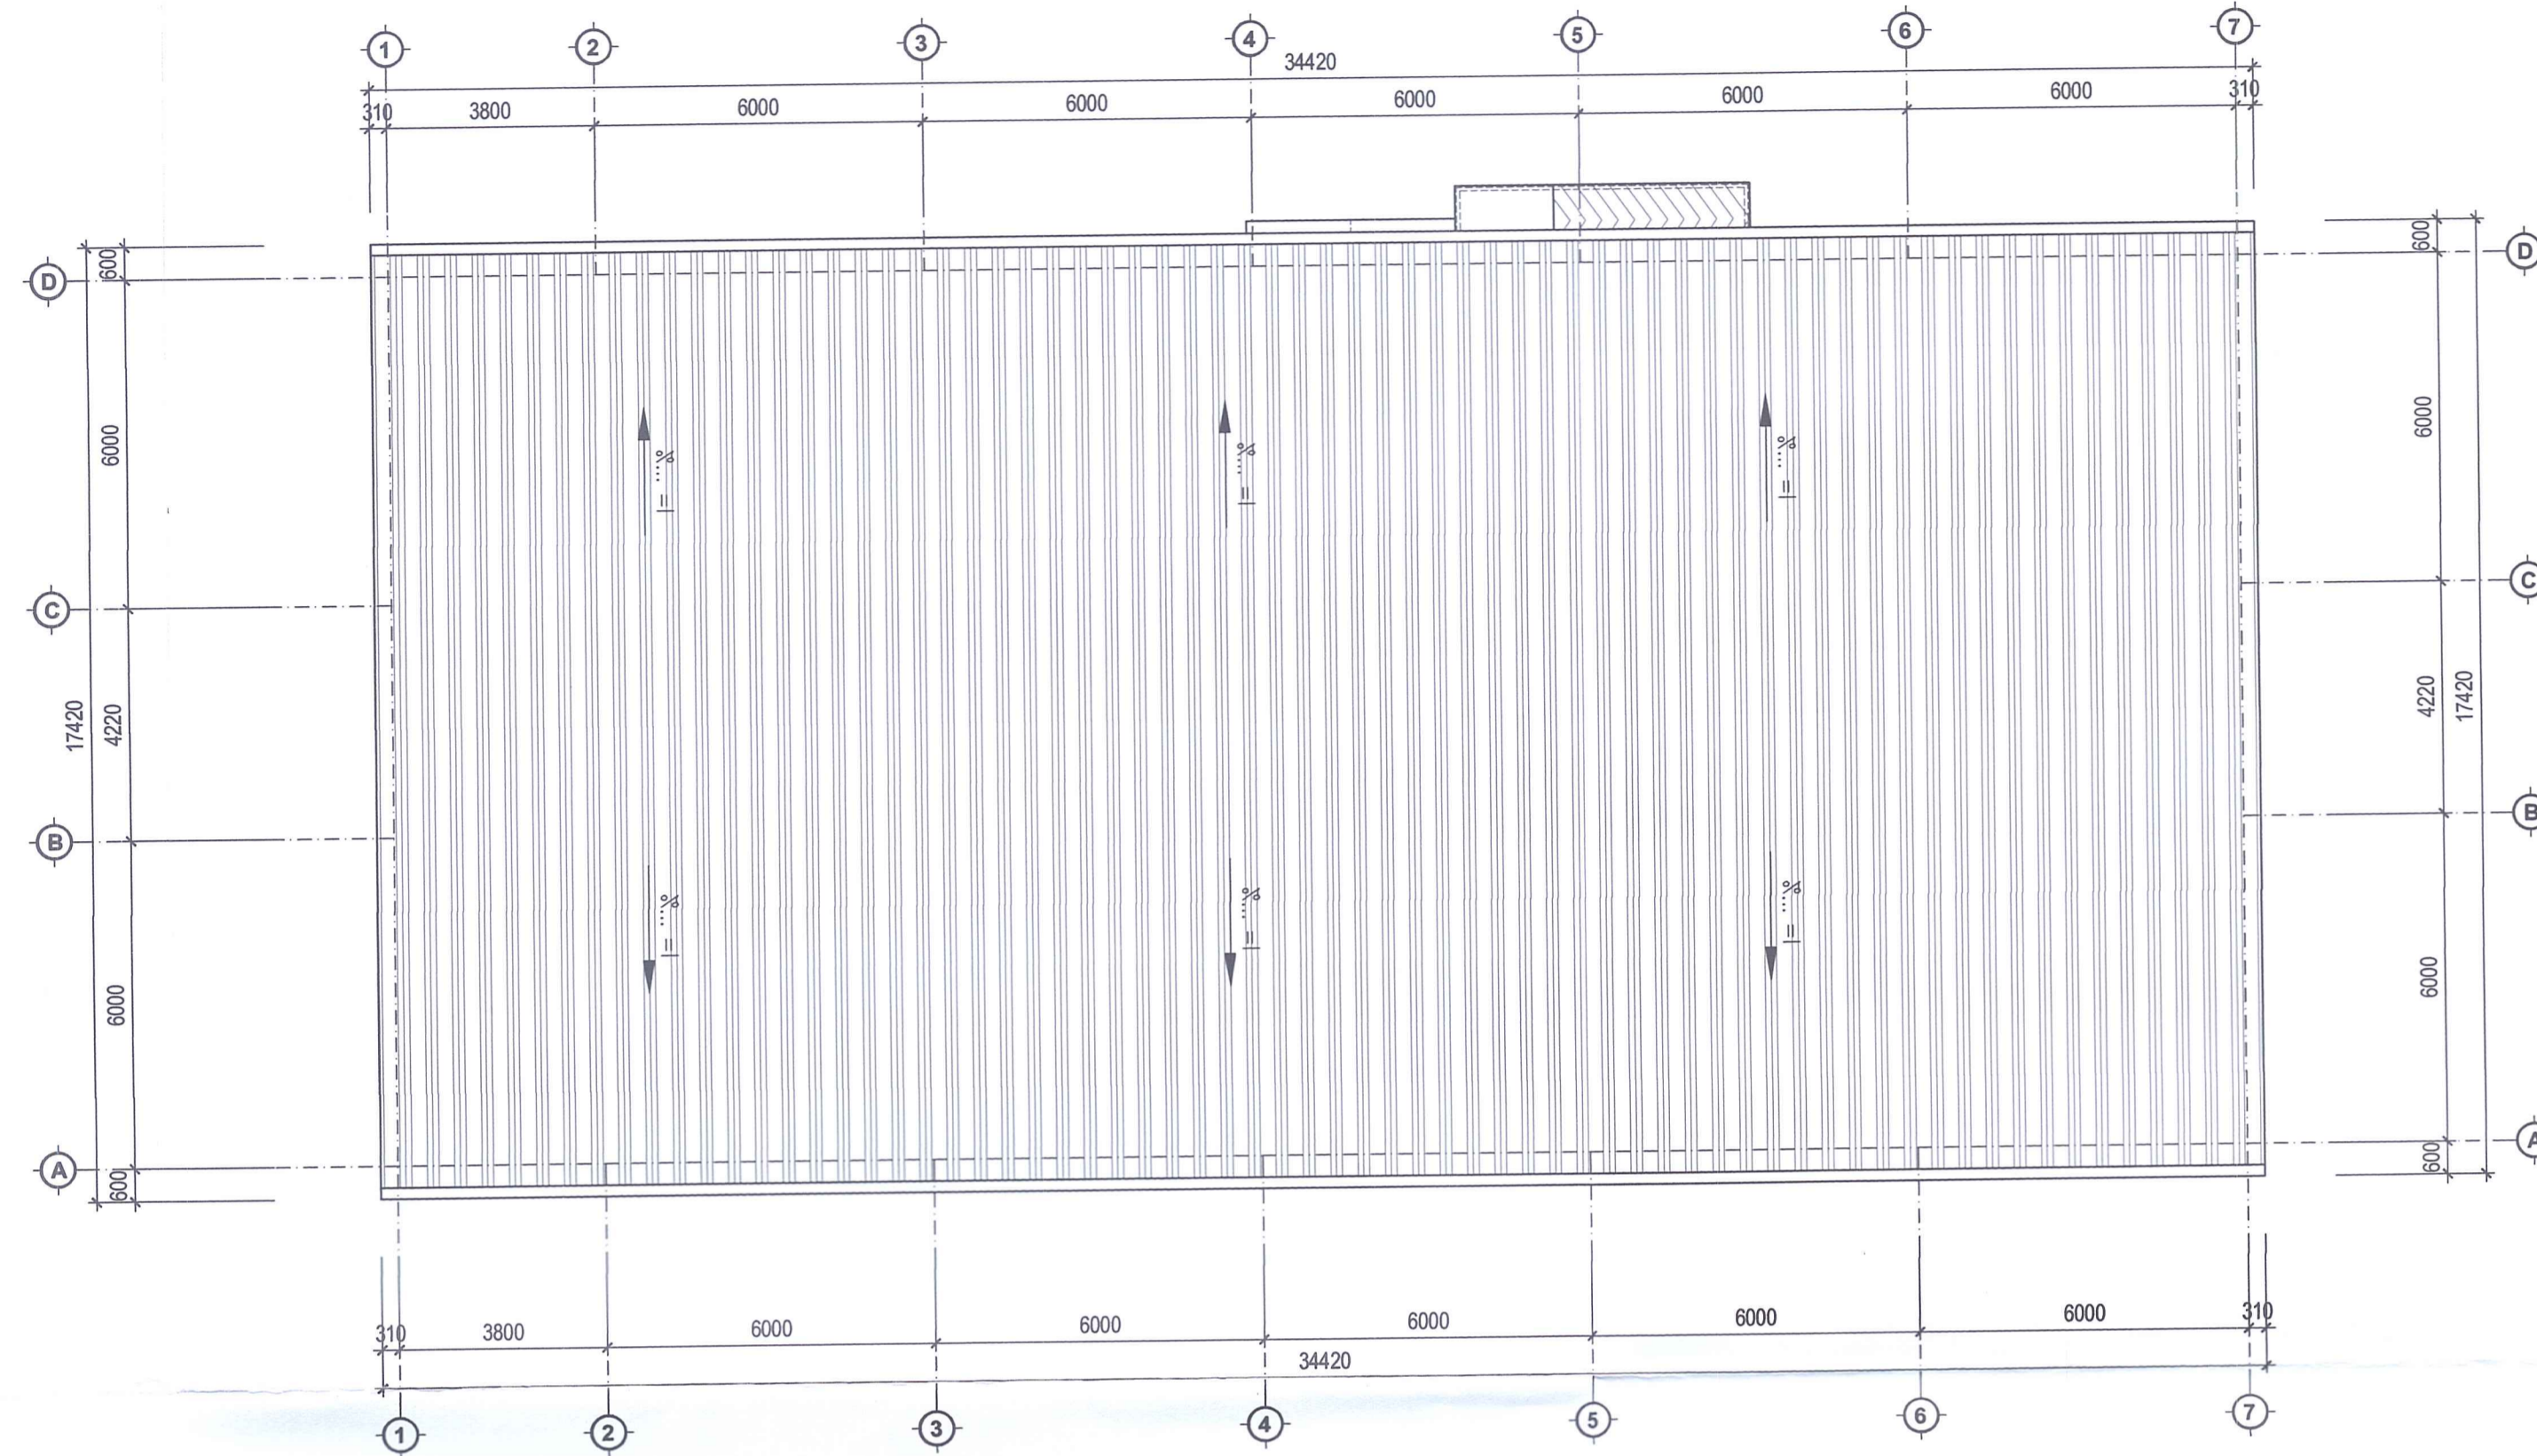

MẶT BẰNG MÁI

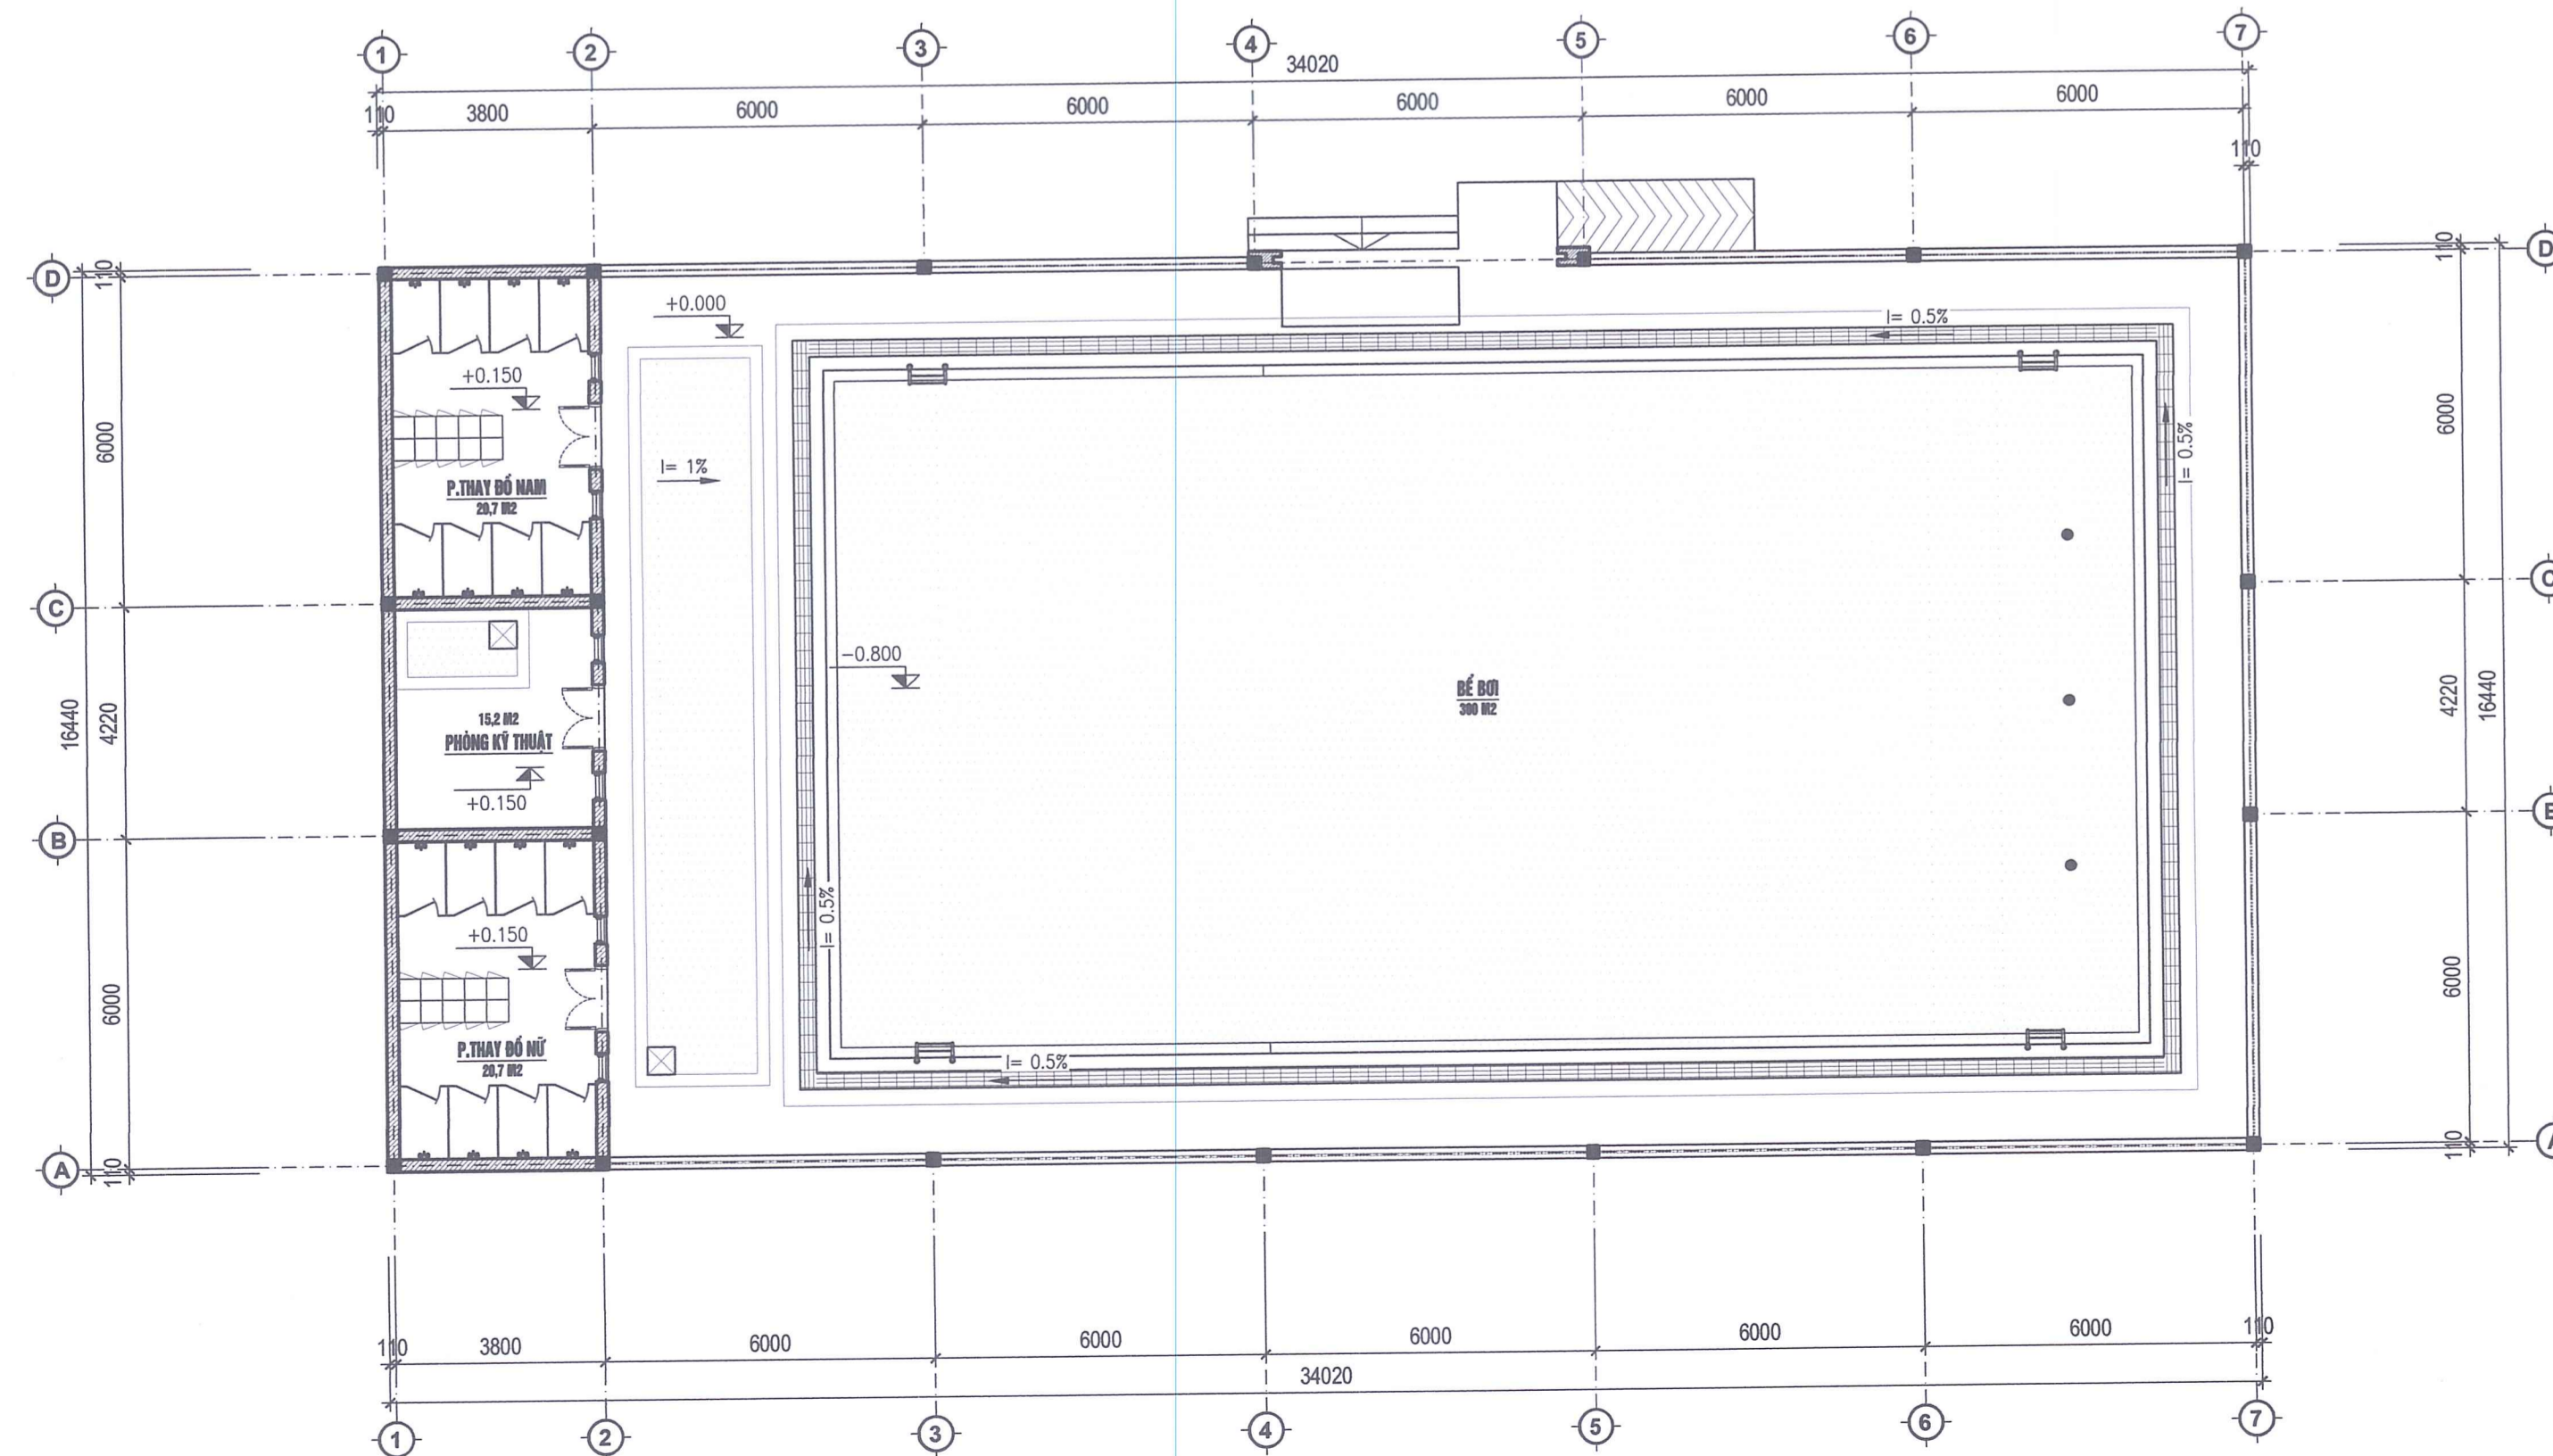

MẶT BẰNG COST +1.200

CƠ QUAN PHÊ DUYỆT:
 UBND THÀNH PHỐ TỪ SƠN
 KÈM THEO QUYẾT ĐỊNH SỐ 221/QĐ-UBND NGÀY 03 THÁNG 05 NĂM 2024

**PHÒNG QUẢN LÝ ĐÔ THỊ
 THÀNH PHỐ TỪ SƠN**
THẨM ĐỊNH
 Theo VQ số: 16.0.../B.CĐ-QĐĐT
 Ngày: 02 tháng 5 năm 2024
 Ký tên: [Signature]

CƠ QUAN THẨM ĐỊNH:
 PHÒNG QUẢN LÝ ĐÔ THỊ THÀNH PHỐ TỪ SƠN
 KÈM THEO CÔNG VĂN SỐ 1608/CT.ĐĐT NGÀY 03 THÁNG 05 NĂM 2024

**PHÓ TRƯỞNG PHÒNG
 NGUYỄN TRỌNG TUẤN**

CƠ QUAN THỎA THUẬN (NẾU CÓ):
 SỞ XÂY DỰNG BẮC NINH
 KÈM THEO CÔNG VĂN SỐ ... NGÀY ... THÁNG ... NĂM 2024

CHỦ ĐẦU TƯ:
 UBND PHƯỜNG TƯƠNG GIANG
 KÈM THEO TỜ TRÌNH SỐ 00/TR-UBND NGÀY 08 THÁNG 03 NĂM 2024

**CHỦ TỊCH
 NGÔ MINH NGỌC**

CÔNG TRÌNH - ĐỊA ĐIỂM:
 QUY HOẠCH TỔNG MẶT BẰNG XÂY DỰNG TỶ LỆ 1/500 DỰ ÁN ĐẦU TƯ XÂY DỰNG
 TRƯỜNG THCS TƯƠNG GIANG, PHƯỜNG TƯƠNG GIANG, THÀNH PHỐ TỪ SƠN

TÊN BẢN VẼ:
BẢN VẼ KIẾN TRÚC CÔNG TRÌNH

BẢN VẼ: QH-18	GHÉP: 01 A1	TỶ LỆ: 1/150	NGÀY: ...-05-2024
THỂ HIỆN	NGUYỄN HỮU ĐĂNG		[Signature]
THIẾT KẾ	NGUYỄN HỮU ĐĂNG		[Signature]
CHỦ TRÌ	NGUYỄN MẠNH CƯỜNG		[Signature]
CHỦ NHIỆM	NGUYỄN MẠNH CƯỜNG		[Signature]
Q.L. KỸ THUẬT	NGUYỄN ĐĂNG HOÀNG		[Signature]

GIÁM ĐỐC
NGUYỄN MẠNH CƯỜNG

**CÔNG TY
 TRÁCH NHIỆM HỮU HẠN
 KIẾN TRÚC XÂY DỰNG ĐÔNG DƯƠNG**

CÔNG TY TNHH KIẾN TRÚC XÂY DỰNG ĐÔNG DƯƠNG
 ĐỊA CHỈ: SỐ 31, NGÕ 28, TÔ ĐÀN PHỐ 17, PHƯỜNG TRUNG VĂN, QUẬN NAM TỪ LIÊM, TP HÀ NỘI
 TEL: 0982185889