


BÌNH ĐỒ VỊ TRÍ, PHẠM VI DỰ ÁN: DỰ ÁN ĐẦU TƯ XÂY DỰNG CẦU VÂN HÀ VÀ ĐƯỜNG DẪN ĐẦU CẦU KẾT NỐI XÃ VÂN HÀ, THỊ XÃ VIỆT YÊN, TỈNH BẮC GIANG VỚI PHƯỜNG HÒA LONG, THÀNH PHỐ BẮC NINH, TỈNH BẮC NINH

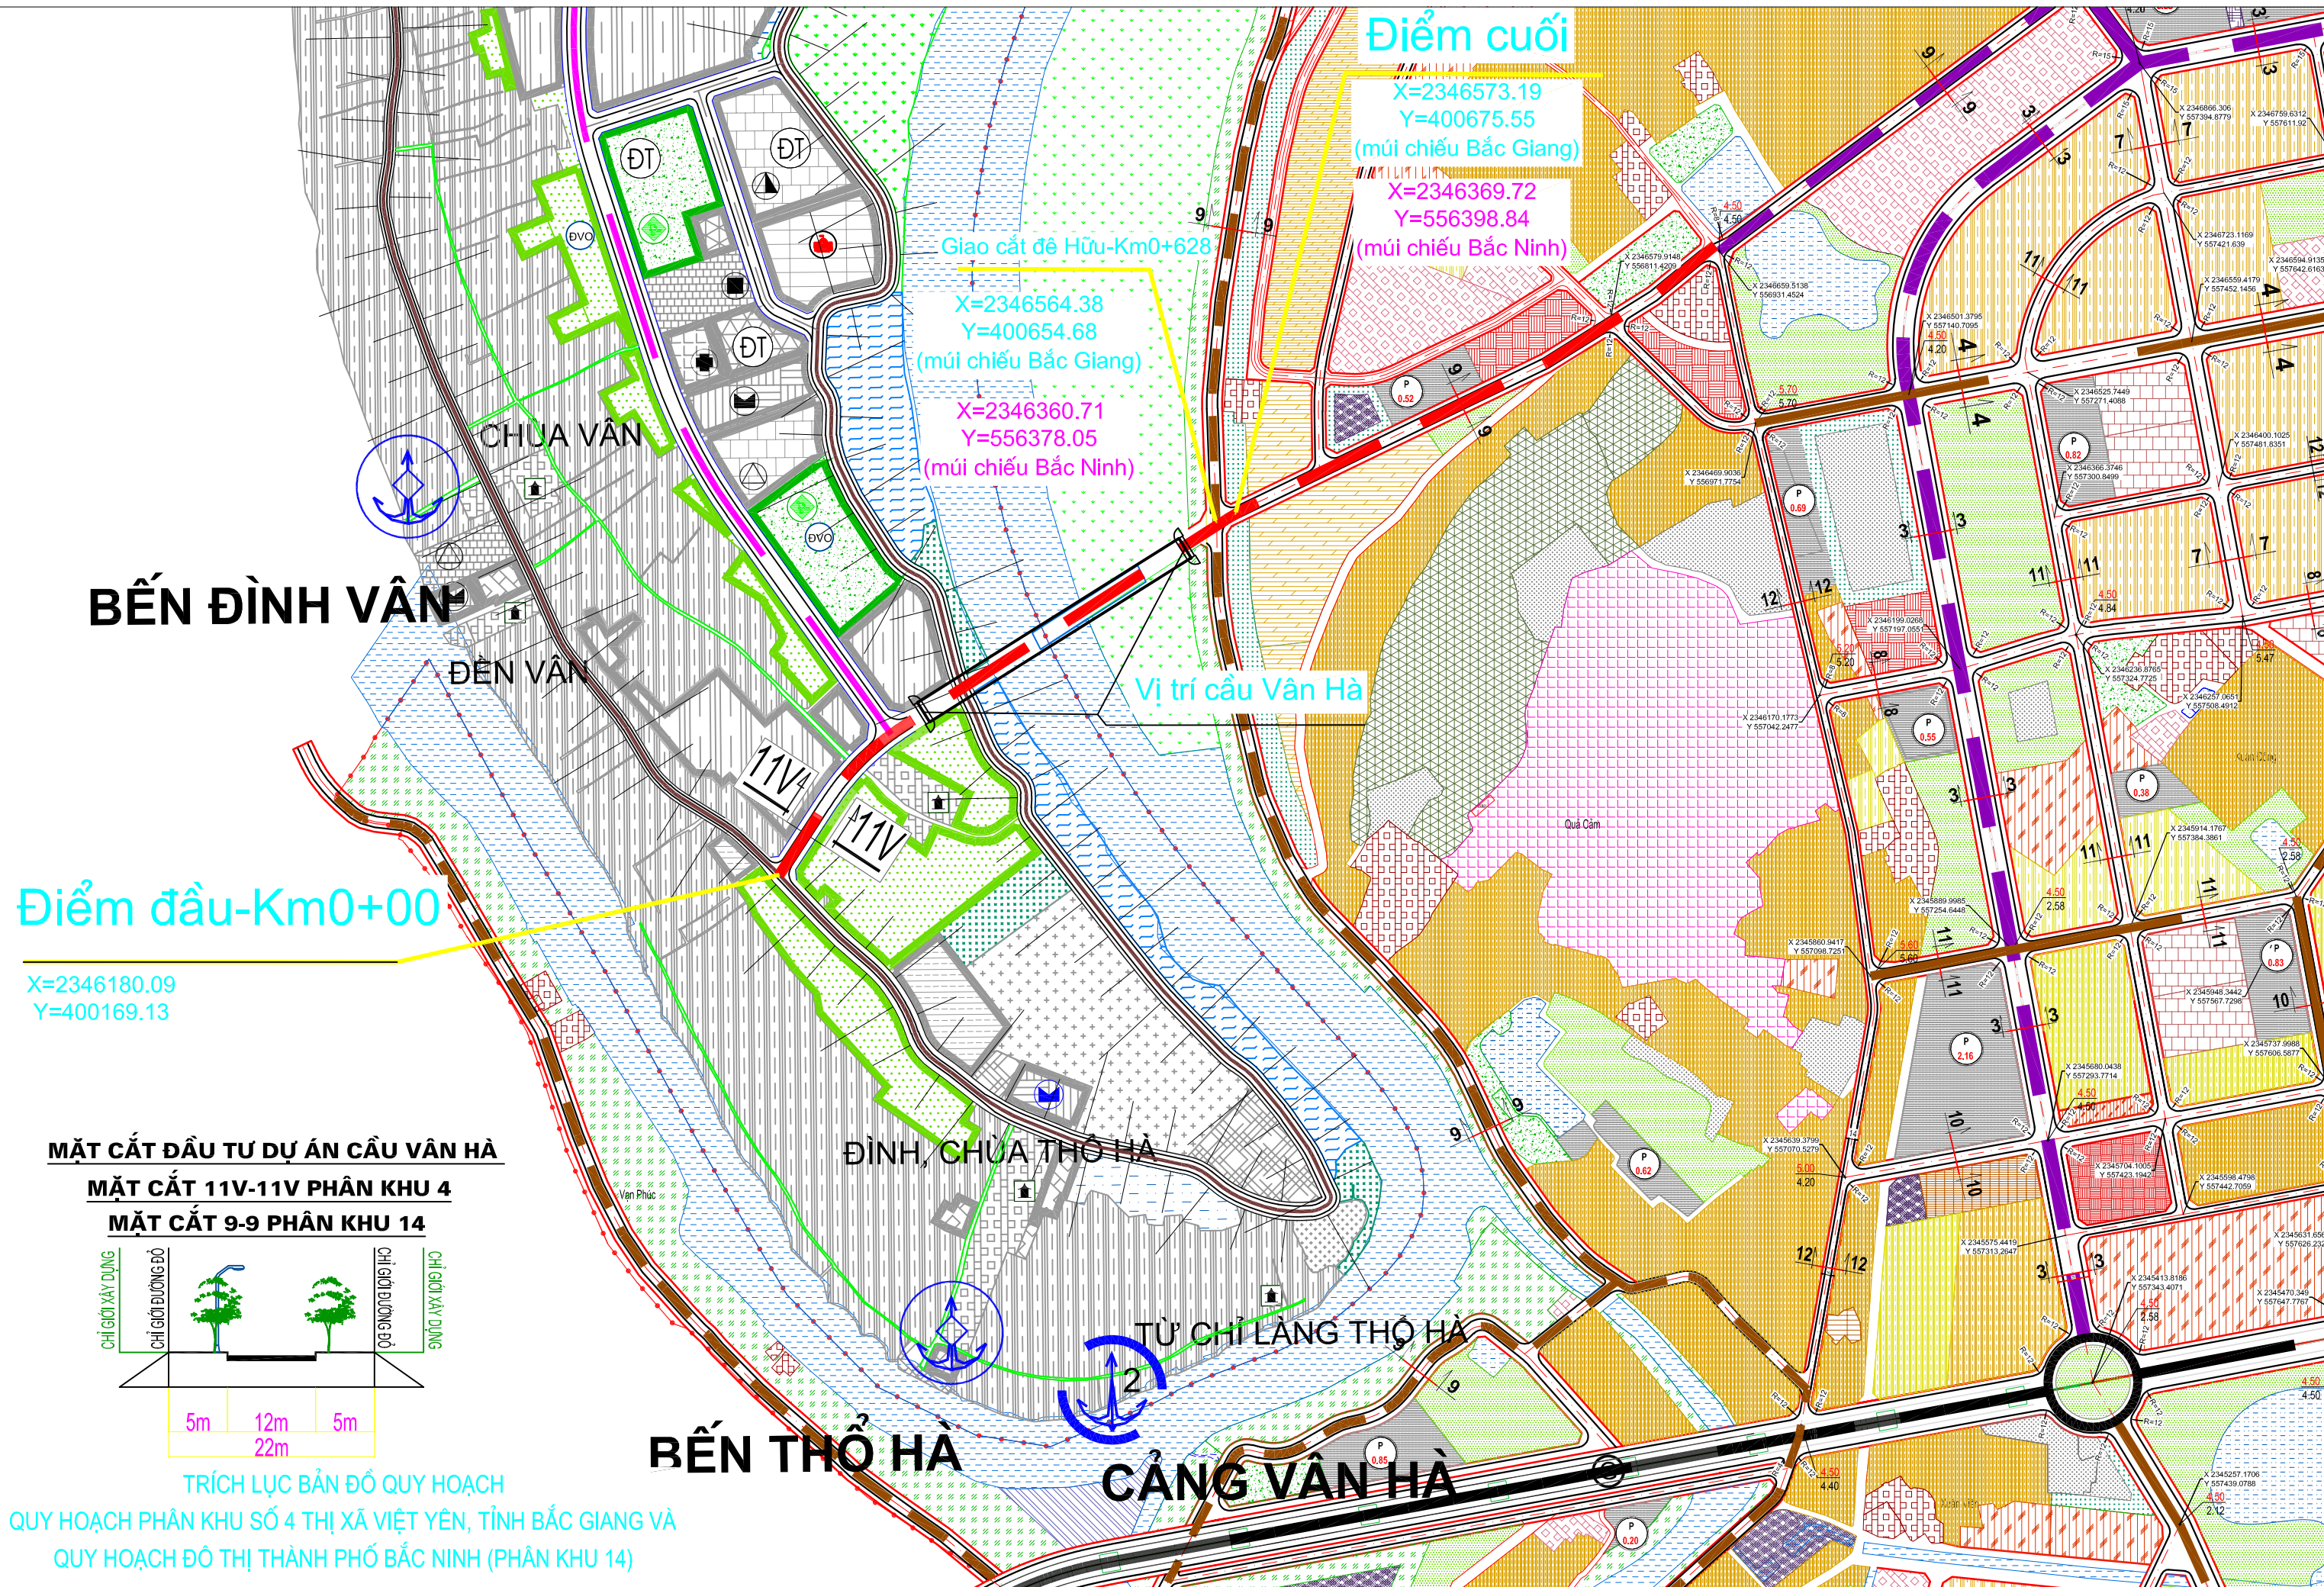

Điểm cuối

X=2346573.19
Y=400675.55
(mũi chiếu Bắc Giang)
X=2346369.72
Y=556398.84
(mũi chiếu Bắc Ninh)

Giao cắt đê Hữu-Km0+628


X=2346564.38
Y=400654.68
(mũi chiếu Bắc Giang)
X=2346360.71
Y=556378.05
(mũi chiếu Bắc Ninh)

Vị trí cầu Vân Hà

Điểm đầu-Km0+00

X=2346180.09
Y=400169.13

MẶT CẮT ĐẦU TƯ DỰ ÁN CẦU VÂN HÀ
MẶT CẮT 11V-11V PHÂN KHU 4
MẶT CẮT 9-9 PHÂN KHU 14

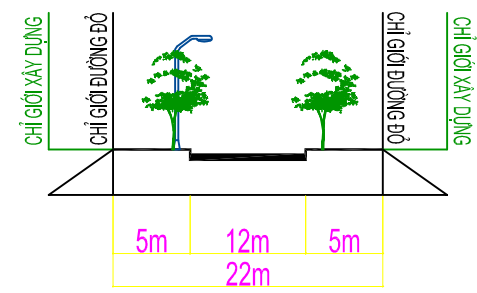

TRÍCH LỤC BẢN ĐỒ QUY HOẠCH

QUY HOẠCH PHÂN KHU SỐ 4 THỊ XÃ VIỆT YÊN, TỈNH BẮC GIANG VÀ
QUY HOẠCH ĐÔ THỊ THÀNH PHỐ BẮC NINH (PHÂN KHU 14)