










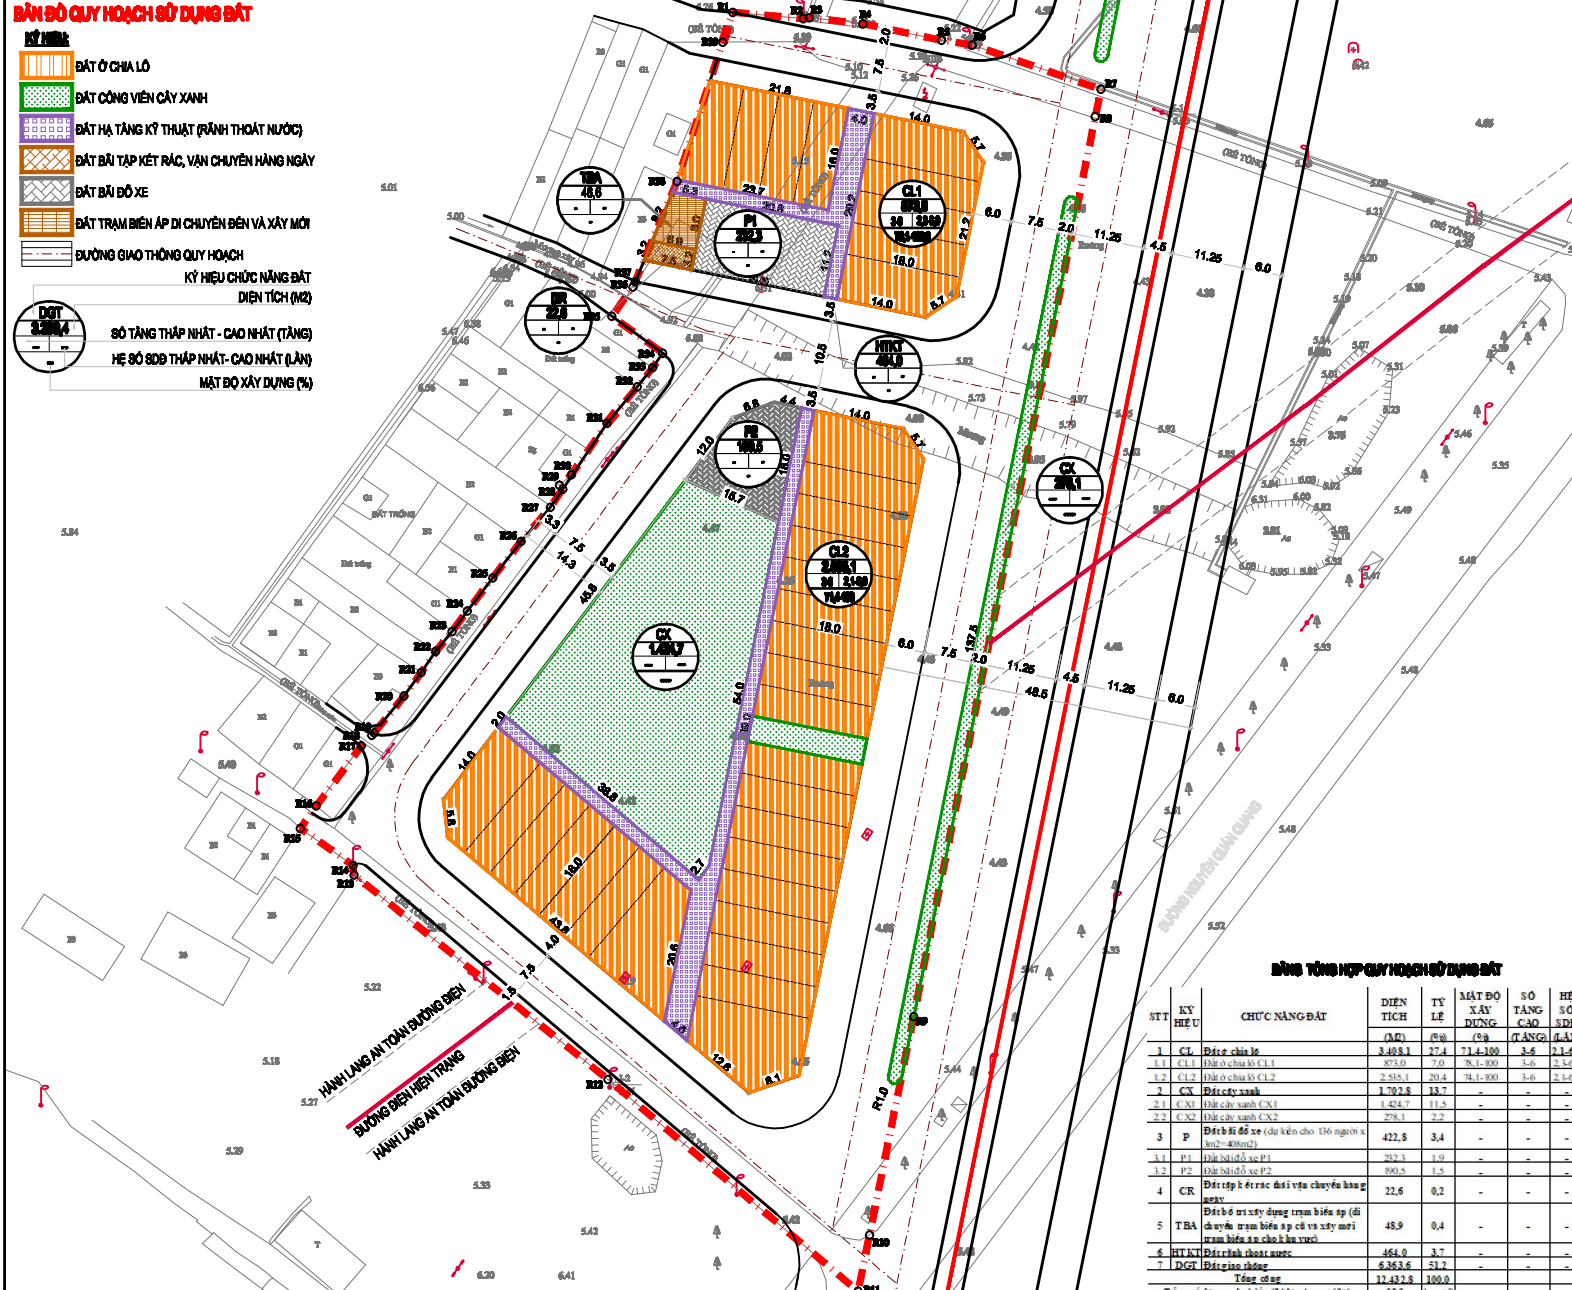




ĐỒ ÁN QUY HOẠCH KHU NHÀ Ở TÁI ĐỊNH CƯ PHỤC VỤ CÔNG TÁC GIẢI PHÓNG KHI THỰC HIỆN CÁC DỰ ÁN XÂY DỰNG TẠI PHƯỜNG BÔNG NGUYÊN, THỊ XÃ TỪ SƠN, TỈNH BẮC NINH

BẢN ĐỒ QUY HOẠCH SỬ DỤNG ĐẤT

- KÝ HIỆU**
-  ĐẤT Ở CHIA LÔ
 -  ĐẤT CÔNG VIÊN CÂY XANH
 -  ĐẤT HẠ TẦNG KỸ THUẬT (RÃNH THOÁT NƯỚC)
 -  ĐẤT BÃI TẬP KẾT RÁC, VẬN CHUYỂN HÀNG NGÀY
 -  ĐẤT BÃI ĐỖ XE
 -  ĐẤT TRẠM BIẾN ÁP DI CHUYỂN BÊN VÀ XÂY MỚI
 -  ĐƯỜNG GIAO THÔNG QUY HOẠCH
- KÝ HIỆU CHỨC NĂNG ĐẤT (DIỆN TÍCH (M²))**
-  SỐ TẦNG THẤP NHẤT - CAO NHẤT (TẦNG)
 -  HẸ SỐ ĐỘ ĐẴNG NHẤT - CAO NHẤT (LẦN)
 -  MẬT ĐỘ XÂY DỰNG (%)



- CHỈ CHỈ:**
-  **RANH GIỚI LẬP QUY HOẠCH**
 -  **CAO ĐỘ HIỆN TRẠNG**
 -  **CỘT BIẾN HIỆN TRẠNG**
 -  **CỘT BIẾN HIỆN TRẠNG**
 -  **TRẠM BIẾN ÁP KIOS HIỆN TRẠNG**
 -  **CÂY HIỆN TRẠNG**
 -  **TALLY**
 -  **MƯƠNG XÂY HIỆN TRẠNG**
 -  **NHÀ XÂY GẠCH**
 -  **NHÀ KHUNG BÊ TÔNG 1 TẦNG**
 -  **NHÀ KHUNG BÊ TÔNG 2 TẦNG**
 -  **NHÀ KHUNG BÊ TÔNG 3 TẦNG**
 -  **MỘ XÂY HIỆN TRẠNG**

ĐỀ AN PHÁP LÝ: ỦY BAN NHÂN DÂN THỊ XÃ TỪ SƠN

CHỖ THỰC HIỆN: PHƯỜNG BÔNG NGUYÊN, THỊ XÃ TỪ SƠN, TỈNH BẮC NINH

QUY MÔ: ĐỒ XÂY DỰNG BẮC NINH

QUY MÔ: BQL CÁC DỰ ÁN XÂY DỰNG THỊ XÃ TỪ SƠN

QUY MÔ: BQL CÁC DỰ ÁN XÂY DỰNG THỊ XÃ TỪ SƠN

BẢNG TỔNG HỢP CHỨC NĂNG SỬ DỤNG ĐẤT

ST.T	KÝ HIỆU	CHỨC NĂNG ĐẤT	DIỆN TÍCH (M ²)	TỶ LỆ (%)	MẬT ĐỘ XÂY DỰNG (TẦNG)	SỐ TẦNG CAO	HẸ SỐ ĐẴNG
7	DGPT	Đất giao thông	6.363,6	51,2	-	-	-
			Tổng cộng	12.432,8	100,0	-	-
			Tổng số đất có quy hoạch	13,6	(1,0%)	-	-

BẢN ĐỒ QUY HOẠCH SỬ DỤNG ĐẤT

VỊ ĐÚC TRỤC

CÔNG TY CỔ PHẦN ĐẦU TƯ ACT GROUP

TRỤ SỞ CHÍNH: SỐ 11 NGUYỄN VĂN HỘ, QUẬN TÂY HỒ, THÀNH PHỐ HÀ NỘI

VIỆT NAM

ĐỒ ÁN QHCT KHU NHÀ Ở TÁI ĐỊNH CƯ PHỤC VỤ CÔNG TÁC GPMB KHI THỰC HIỆN CÁC DỰ ÁN XÂY DỰNG TẠI PHƯỜNG BÔNG NGUYÊN, THỊ XÃ TỪ SƠN, TỈNH BẮC NINH

SƠ ĐỒ TỔ CHỨC KHÔNG GIAN KIẾN TRÚC CẢNH QUAN

- KÝ HIỆU**
- BƯỞNG GIAO THÔNG QUY HOẠCH
 - CÂY VIÊN
 - CÂY XANH ĐẲNG MẶT
 - CÂY BỤI
 - BỜ TẦNG CAO
 - KHU VUI CHƠI NHÓM NHÀ Ở
 - KHU CÔNG VIÊN CÂY XANH



- GHI CHÚ:**
- RANH GIỚI LẬP QUY HOẠCH
 - CAO ĐỘ HIỆN TRẠNG
 - CỘT ĐIỆN HIỆN TRẠNG
 - CỘT ĐÈN HIỆN TRẠNG
 - TRẠM BIẾN ÁP KIOS HIỆN TRẠNG
 - CÂY HIỆN TRẠNG
 - TALLU
 - MƯỜNG XÂY HIỆN TRẠNG
 - NHÀ XÂY GẠCH
 - NHÀ KHUNG BÊ TÔNG 1 TẦNG
 - NHÀ KHUNG BÊ TÔNG 2 TẦNG
 - NHÀ KHUNG BÊ TÔNG 3 TẦNG
 - MỘ XÂY HIỆN TRẠNG

ĐỀ ANH PHỤ TRÁCH: ỦY BAN NHÂN DÂN THỊ XÃ TỪ SƠN

KHAI THÁC QUYẾT ĐỊNH SỐ 100/2017/QĐ-UBND NGÀY 09/10/2017

ĐỀ ANH THỰC HIỆN: PHÒNG QUẢN LÝ ĐÔ THỊ

KHAI THÁC VÀO BẢN SỐ 17/2017/QĐ-UBND NGÀY 09/10/2017

ĐỀ ANH THỰC HIỆN: BQL CÁC DỰ ÁN XÂY DỰNG THỊ XÃ TỪ SƠN

KHAI THÁC VÀO BẢN SỐ 17/2017/QĐ-UBND NGÀY 09/10/2017

ĐỀ ANH THỰC HIỆN: BQL CÁC DỰ ÁN XÂY DỰNG THỊ XÃ TỪ SƠN

VỮ BỨC TRỰC

CÔNG TY CỔ PHẦN ĐẦU TƯ ACT GROUP
 TP. HÀ NỘI: 100/10 Đ. NGUYỄN VĂN HỘ, QUẬN HOÀNG MAI, TP. HÀ NỘI

ĐỒ ÁN QHCT KHU NHÀ Ở TÁI ĐỊNH CƯ PHỤC VỤ CÔNG TÁC GPMB KHI THỰC HIỆN CÁC DỰ ÁN XÂY DỰNG TẠI PHƯỜNG BÔNG NGUYÊN, THỊ XÃ TỪ SƠN, TỈNH BẮC NINH

BẢN ĐỒ QUY HOẠCH GIAO THÔNG, CHỈ GIỚI

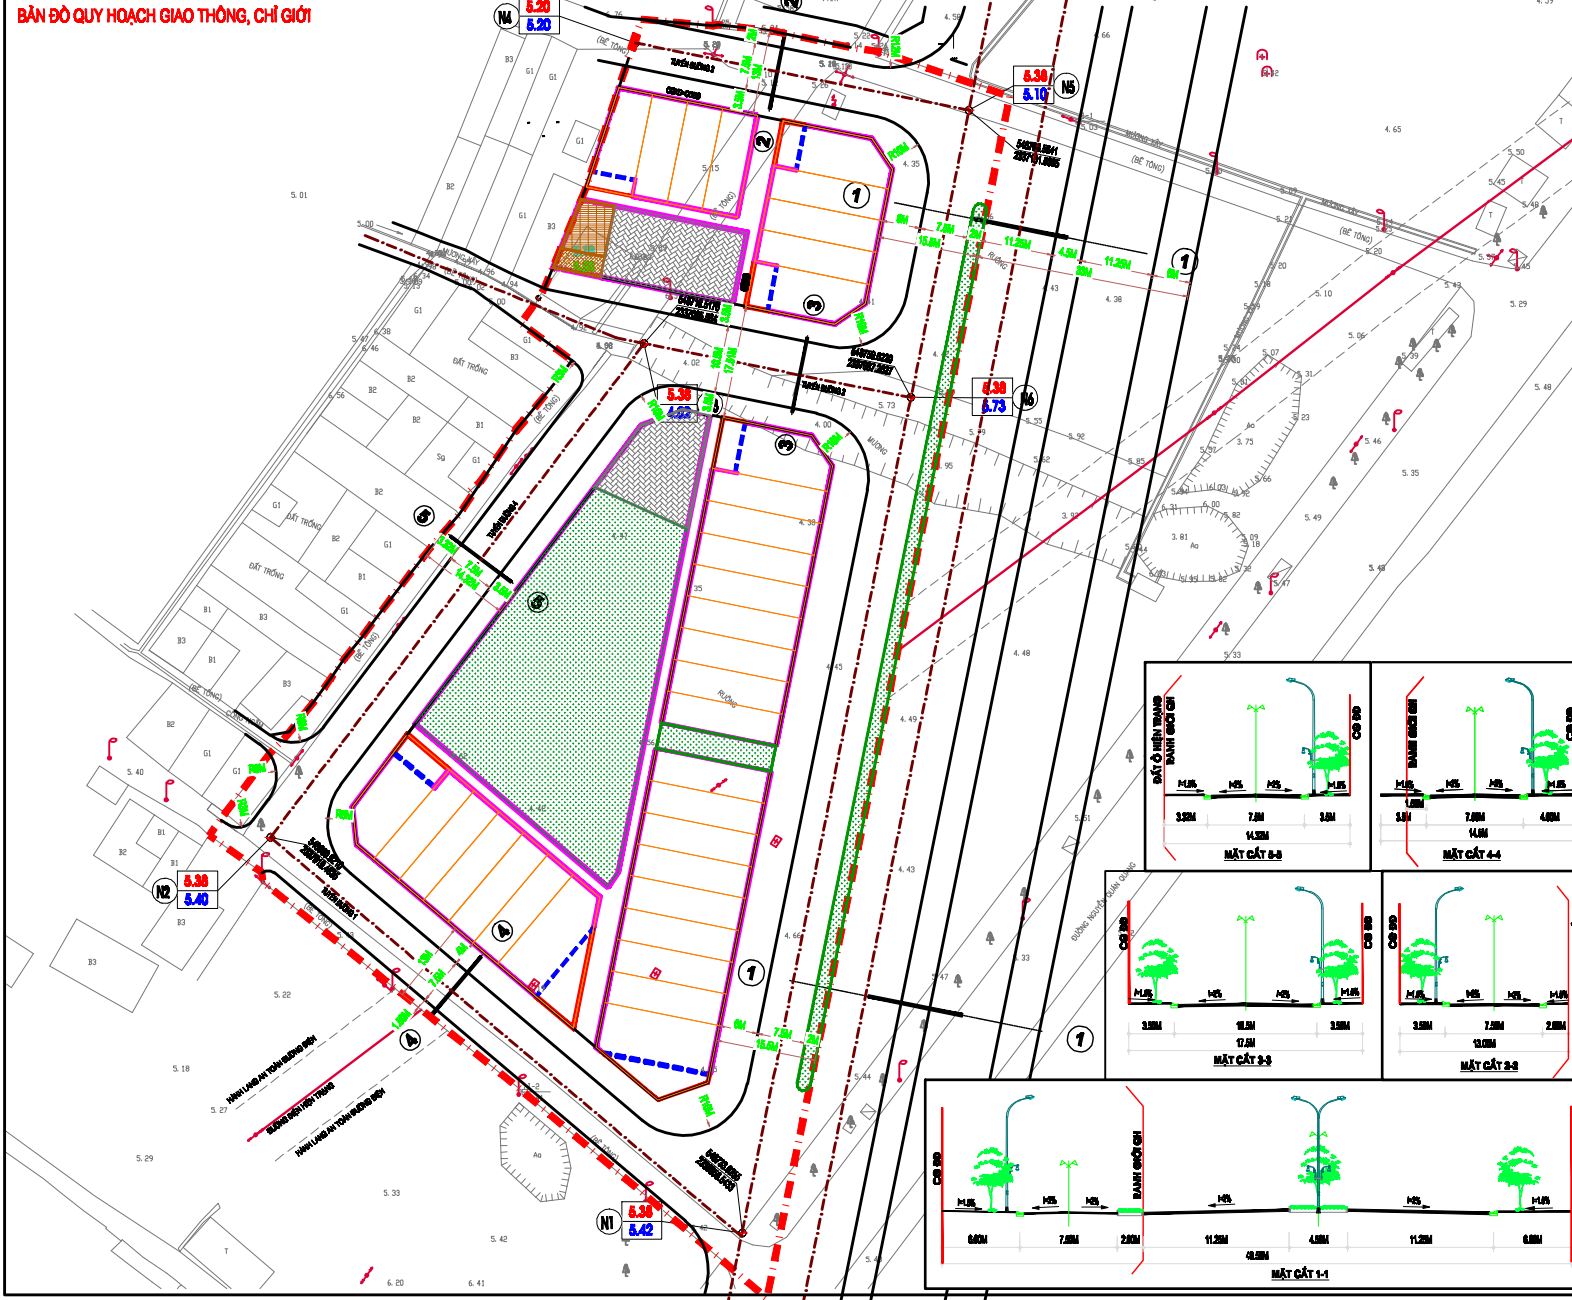

KÍ HIỆU

- VIỆN ĐỒ QUY HOẠCH
- CHỈ GIỚI GIAO THÔNG
- CHỈ GIỚI LƯU THÔNG
- KHU VỰC ĐỒ QUY HOẠCH SỐ TÊN
- CHỈ GIỚI LƯU THÔNG
- CHỈ GIỚI HẸP THÔNG
- ĐƯỜNG TẠO HẸP THÔNG

STT	TÊN NÚT	X	Y
1	N1	2336958.543	548733.6255
2	N2	2337019.484	548660.921
3	N3	2337095.564	548718.5176
5	N5	2337131.539	548768.5641
6	N6	2337087.263	548759.622

ỦY BAN NHÂN DÂN THỊ XÃ TỪ SƠN

PHÒNG QUẢN LÝ ĐÔ THỊ

SỞ XÂY DỰNG BẮC NINH




BQL CÁC DỰ ÁN XÂY DỰNG THỊ XÃ TỪ SƠN

SỞ KHU NHÀ Ở TÁI ĐỊNH CƯ PHỤC VỤ CÔNG TÁC GPMB KHI THỰC HIỆN CÁC DỰ ÁN XÂY DỰNG TẠI PHƯỜNG BÔNG NGUYÊN, THỊ XÃ TỪ SƠN

BẢN ĐỒ QUY HOẠCH GIAO THÔNG, CHỈ GIỚI



CÔNG TY CỔ PHẦN ĐẦU TƯ ACT GROUP

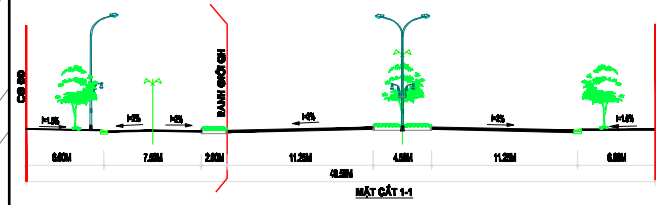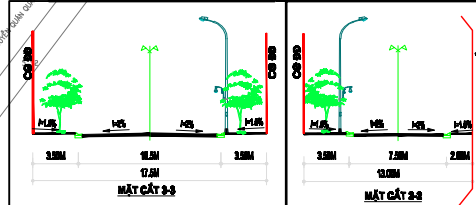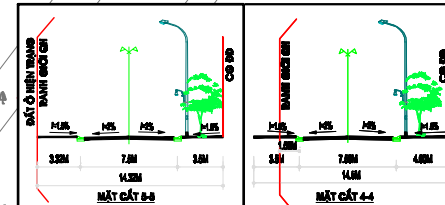


ĐỒ ÁN QUY HOẠCH KHU NHÀ Ở TÁI ĐỊNH CƯ PHỤC VỤ CÔNG TÁC GIẢI PHÓNG KHÍ THỰC HIỆN CÁC DỰ ÁN XÂY DỰNG TẠI PHƯỜNG BÔNG NGUYÊN, THỊ XÃ TỪ SƠN, TỈNH BẮC NINH

BẢN ĐỒ QUY HOẠCH CHỈ GIỚI ĐƯỜNG ĐỒ VÀ CHỈ GIỚI XÂY DỰNG

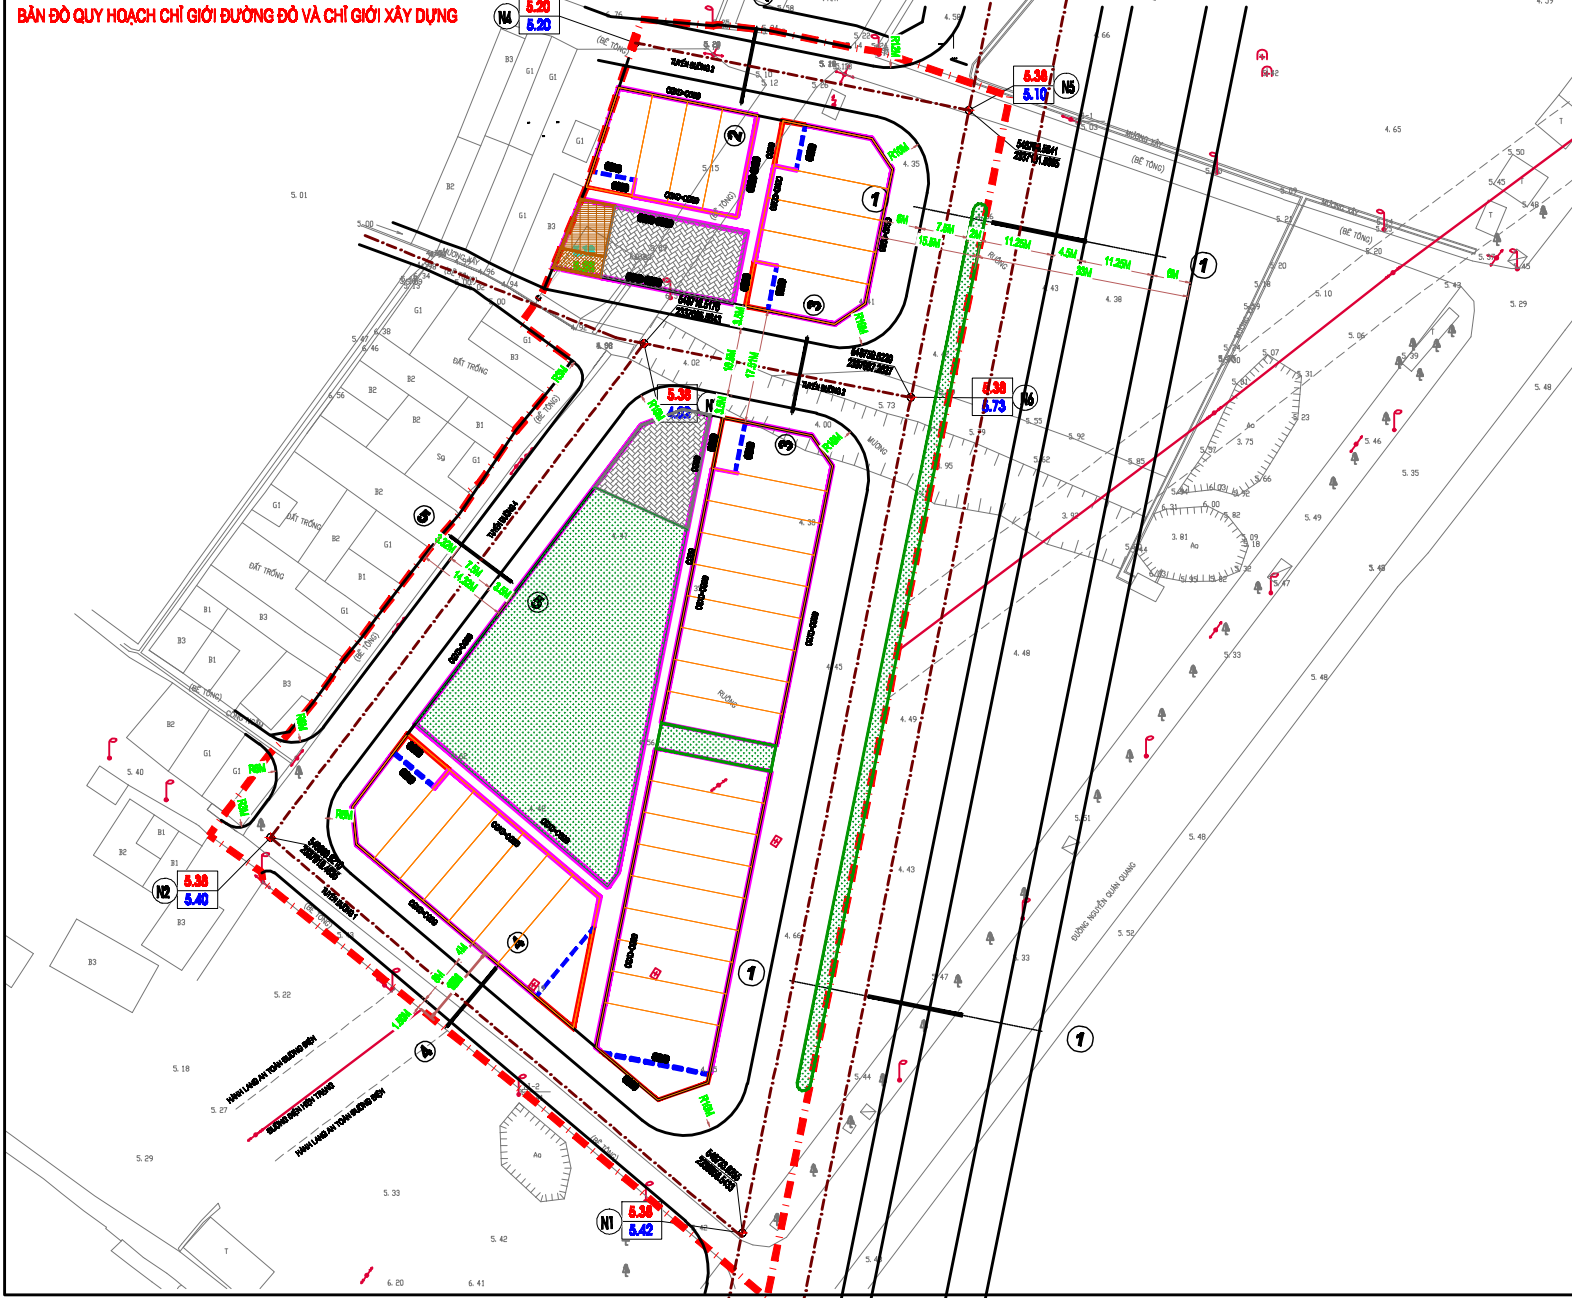

- KÍ HIỆU**
- KHU VỰC QUY HOẠCH
 - CHỈ GIỚI ĐƯỜNG ĐỒ
 - CHỈ GIỚI XÂY DỰNG
 - KHU VỰC QUY HOẠCH SỐ TẠO CHỈ GIỚI XÂY DỰNG
 - CHỈ GIỚI HẠ TẦNG
 - KHU VỰC TẠO HẠ TẦNG

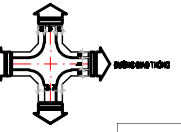

BẢNG TỌA ĐỘ NÚT GIAO

STT	TÊN NÚT	X	Y
1	N1	2336958.543	548733.6255
2	N2	2337019.484	548660.921
3	N3	2337095.564	548718.5176
5	N5	2337131.539	548768.5641
6	N6	2337087.263	548739.622

ỦY BAN NHÂN DÂN THỊ XÃ TỪ SƠN

PHÒNG QUẢN LÝ ĐÔ THỊ

SỞ XÂY DỰNG BẮC NINH

BQL CÁC DỰ ÁN XÂY DỰNG THỊ XÃ TỪ SƠN

SỞ KHU NHÀ Ở TÁI ĐỊNH CƯ PHỤC VỤ CÔNG TÁC GIẢI PHÓNG KHÍ THỰC HIỆN CÁC DỰ ÁN XÂY DỰNG TẠI PHƯỜNG BÔNG NGUYÊN, THỊ XÃ TỪ SƠN


BẢN ĐỒ QUY HOẠCH CHỈ GIỚI ĐƯỜNG ĐỒ, CHỈ GIỚI XÂY DỰNG


CÔNG TY CỔ PHẦN ĐẦU TƯ ACT GROUP

ĐỒ ÁN QUY HOẠCH KHU NHÀ Ở TÁI ĐỊNH CƯ PHỤC VỤ CÔNG TÁC GIẢI PHÓNG KHÍ THỰC HIỆN CÁC DỰ ÁN XÂY DỰNG TẠI PHƯỜNG BÔNG NGUYÊN, THỊ XÃ TỪ SƠN, TỈNH BẮC NINH

BẢN ĐỒ TỔNG HỢP ĐƯỜNG DÂY ĐƯỜNG ỐNG

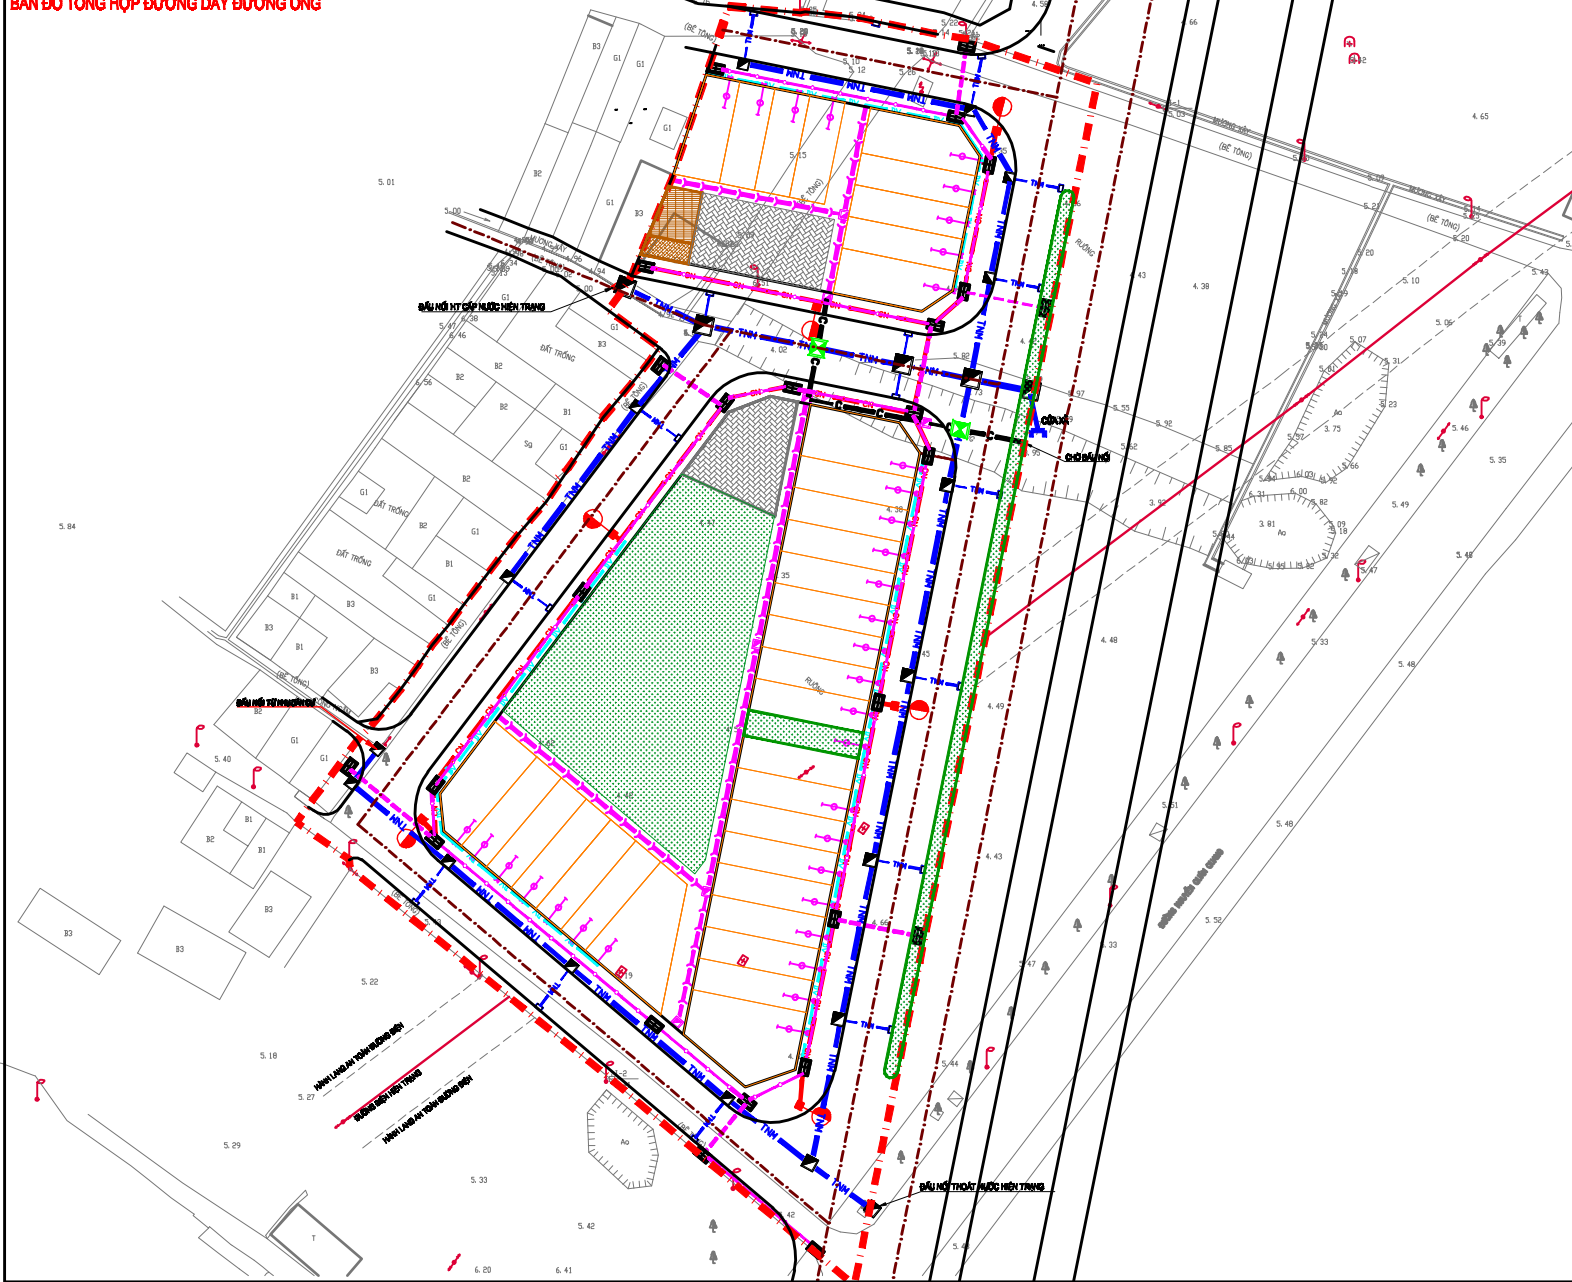

KÍ HIỆU

- HẸN HỖ CẤP NƯỚC
- ĐƯỜNG CẤP ĐIỆN CHU
- ĐƯỜNG CẤP NƯỚC CHU
- ĐƯỜNG THẢI NƯỚC MÀU
- ĐƯỜNG THẢI NƯỚC TRẮNG
- ĐƯỜNG THẢI NƯỚC THẢI
- HẸN HỖ CẤP ĐIỆN
- HẸN HỖ CẤP NƯỚC
- HẸN HỖ CẤP KHÍ
- HẸN HỖ HẸN TRUNG

ỦY BAN NHÂN DÂN THỊ XÃ TỪ SƠN

PHÒNG QUẢN LÝ ĐÔ THỊ

SỞ XÂY DỰNG BẮC NINH

BQL CÁC DỰ ÁN XÂY DỰNG THỊ XÃ TỪ SƠN

SƠ ĐỒ KHU NHÀ Ở TÁI ĐỊNH CƯ PHỤC VỤ CÔNG TÁC GIẢI PHÓNG KHÍ THỰC HIỆN CÁC DỰ ÁN XÂY DỰNG TẠI PHƯỜNG BÔNG NGUYÊN, THỊ XÃ TỪ SƠN

BẢN TỔNG HỢP ĐƯỜNG DÂY ĐƯỜNG ỐNG


