


QUY HOẠCH TỔNG MẶT BẰNG XÂY DỰNG TỶ LỆ 1/500
 DỰ ÁN ĐẦU TƯ XÂY DỰNG TRƯỜNG THCS TƯƠNG GIANG, PHƯỜNG TƯƠNG GIANG, THÀNH PHỐ TỪ SƠN
BẢN VẼ QUY HOẠCH KHÔNG GIAN KIẾN TRÚC CẢNH QUAN

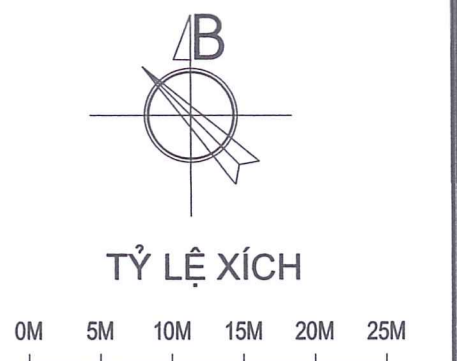


BẢNG THỐNG KÊ CÁC HẠNG MỤC

STT	Hạng mục	Ký hiệu	Diện tích (m2)	Mật độ xây dựng (%)	Tầng cao
1	Nhà lớp học (hiện trạng)	4	942,6		3
2	Nhà lớp học (phát triển mới)	5	662,3		3
3	Nhà hiệu bộ (hiện trạng)	6	295,9		3
4	Nhà cầu (hiện trạng)	7	25,7	22,70	3
5	Nhà đa năng (hiện trạng, cải tạo)	8	740,3		2
6	Bể bơi (hiện trạng)	9	555,7		1
7	Nhà xe có mái che	11	1.389,51		-
8	Cây xanh, sân chơi	13,14	8.758,90	43,12	
9	Sân bóng đá (hiện trạng)	10	1.028,30	27,92	
10	Giao thông nội bộ, hạ tầng kỹ thuật		4.643,19		
11	Nhà bảo vệ kết hợp nhà bơm phòng cháy chữa cháy	3	28	0,14	1
12	Bãi đỗ xe	12	125	0,62	
13	Khu vực đưa đón học sinh	15	1.062,80	5,23	
14	Trạm điện	16	5	0,02	
15	Bể nước ngầm phòng cháy chữa cháy	17	120		
16	Khu chứa rác thải	18	52	0,26	
Tổng cộng			20.315,20	100,00	

KÝ HIỆU :

- ● ● - SỐ TẦNG CAO
- — — — — - RANH GIỚI NGHIÊN CỨU QUY HOẠCH

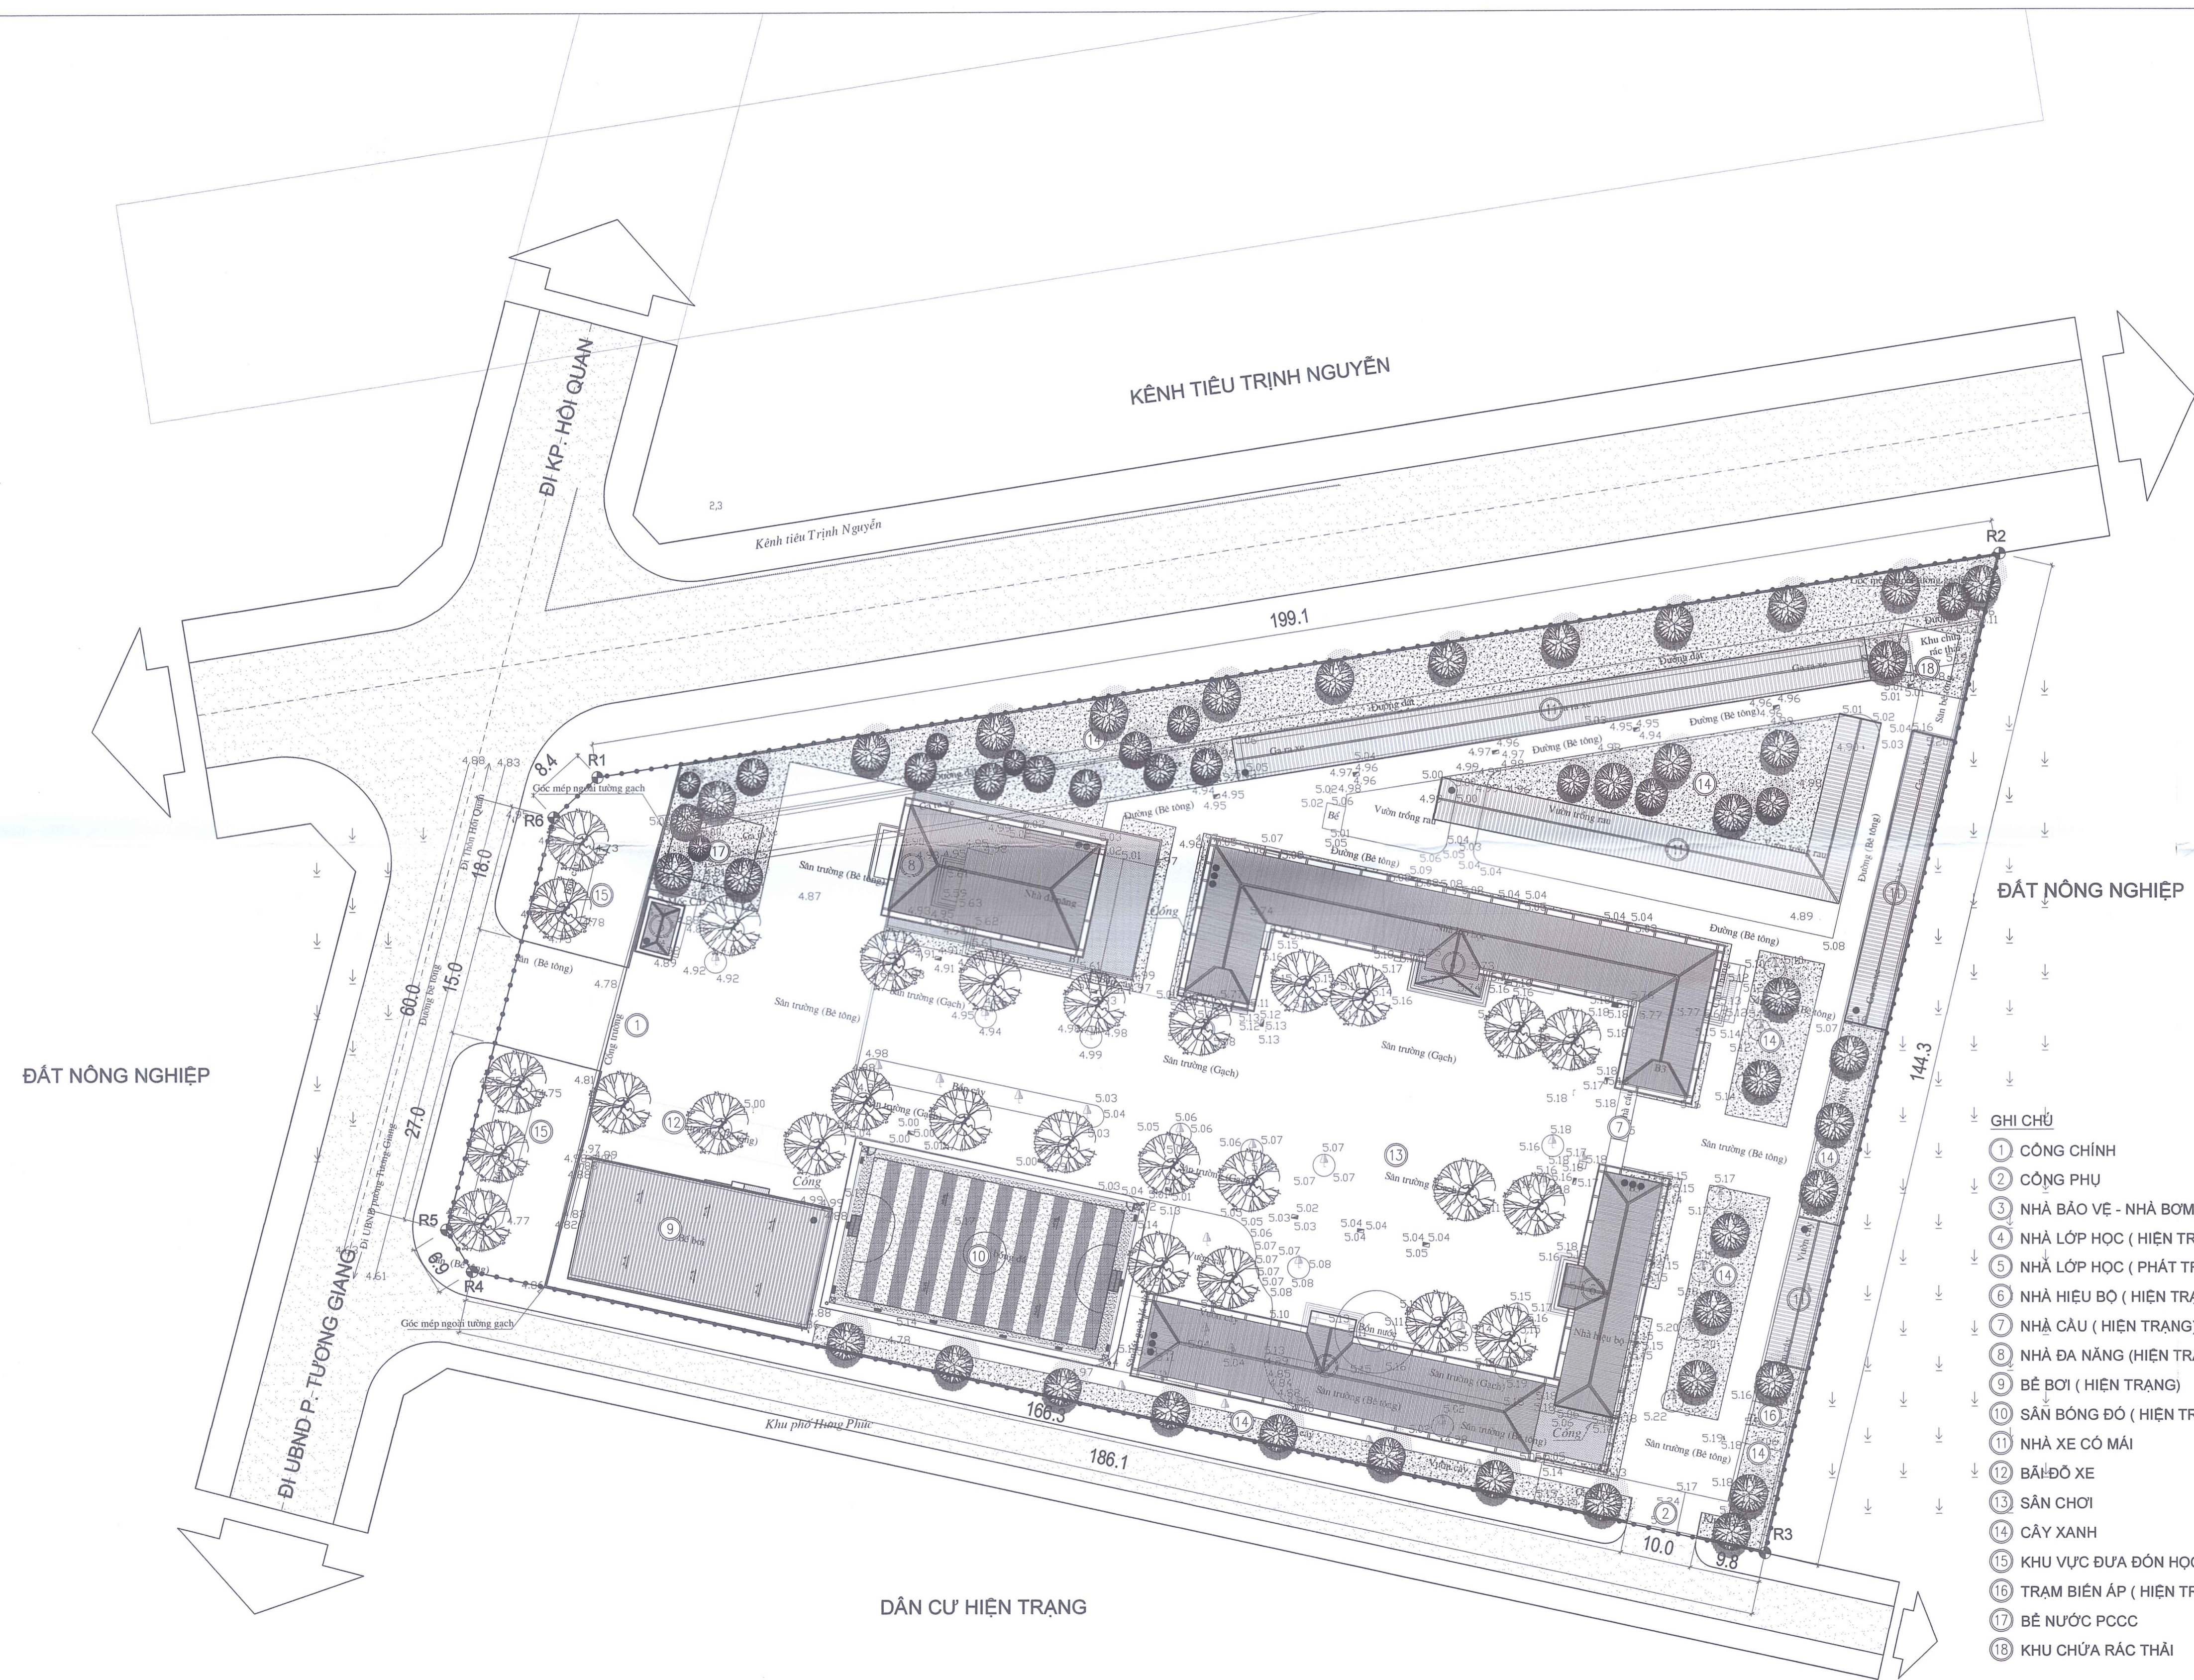

GHI CHÚ

- 1 CÔNG CHÍNH
- 2 CÔNG PHỤ
- 3 NHÀ BẢO VỆ - NHÀ BƠM PCCC
- 4 NHÀ LỚP HỌC (HIỆN TRẠNG)
- 5 NHÀ LỚP HỌC (PHÁT TRIỂN MỚI)
- 6 NHÀ HIỆU BỘ (HIỆN TRẠNG)
- 7 NHÀ CẦU (HIỆN TRẠNG)
- 8 NHÀ ĐA NĂNG (HIỆN TRẠNG, CẢI TẠO)
- 9 BỂ BƠI (HIỆN TRẠNG)
- 10 SÂN BÓNG ĐÁ (HIỆN TRẠNG)
- 11 NHÀ XE CÓ MÁI
- 12 BÃI ĐỖ XE
- 13 SÂN CHƠI
- 14 CÂY XANH
- 15 KHU VỰC ĐƯA ĐÓN HỌC SINH
- 16 TRẠM BIẾN ÁP (HIỆN TRẠNG)
- 17 BỂ NƯỚC PCCC
- 18 KHU CHỨA RÁC THẢI

PHÒNG QUẢN LÝ ĐÔ THỊ THÀNH PHỐ TỪ SƠN
 THẨM ĐỊNH
 Theo VQ số: 16.02/BCĐ-QĐĐT ngày 02 tháng 05 năm 2024
 Ngày: 02 tháng 5 năm 2024
 Ký: [Signature]

PHÒNG QUẢN LÝ ĐÔ THỊ THÀNH PHỐ TỪ SƠN
 Kèm theo Công Văn số 1808/CTĐQT ngày 02 tháng 05 năm 2024
 ĐỒ THỊ: [Signature]
PHÓ TRƯỞNG PHÒNG NGUYỄN TRỌNG TUẤN

CHỦ ĐẦU TƯ: UBND PHƯỜNG TƯƠNG GIANG
 Kèm theo Tờ Trình số 03/TT-UBND ngày 08 tháng 03 năm 2024
CHỦ TỊCH NGÔ MINH NGỌC

CÔNG TRÌNH - ĐỊA ĐIỂM:
 QUY HOẠCH TỔNG MẶT BẰNG XÂY DỰNG TỶ LỆ 1/500 DỰ ÁN ĐẦU TƯ XÂY DỰNG TRƯỜNG THCS TƯƠNG GIANG, PHƯỜNG TƯƠNG GIANG, THÀNH PHỐ TỪ SƠN

TÊN BẢN VẼ:
 BẢN VẼ QUY HOẠCH KHÔNG GIAN KIẾN TRÚC CẢNH QUAN

BẢN VẼ: QH-04	GHÉP: 01 A1	TỶ LỆ: 1/500	NGÀY:-05-2024
THỂ HIỆN	NGUYỄN HỮU ĐĂNG		[Signature]
THIẾT KẾ	NGUYỄN HỮU ĐĂNG		[Signature]
CHỦ TRÌ	NGUYỄN MẠNH CƯỜNG		[Signature]
CHỦ NHIỆM	NGUYỄN MẠNH CƯỜNG		[Signature]
Q.L. KỸ THUẬT	NGUYỄN ĐĂNG HOÀNG		[Signature]

GIÁM ĐỐC NGUYỄN MẠNH CƯỜNG
 CÔNG TY TNHH KIẾN TRÚC XÂY DỰNG ĐÔNG DƯƠNG
 TRÁCH NHIỆM HỮU HẠN
 KIẾN TRÚC XÂY DỰNG ĐÔNG DƯƠNG

CÔNG TY TNHH KIẾN TRÚC XÂY DỰNG ĐÔNG DƯƠNG
 ĐỊA CHỈ: SỐ 31, NGÕ 28, TỔ DÂN PHỐ 17, PHƯỜNG TRUNG VÂN, QUẬN NAM TỪ LIÊM, TP HÀ NỘI
 TEL: 0982185889