
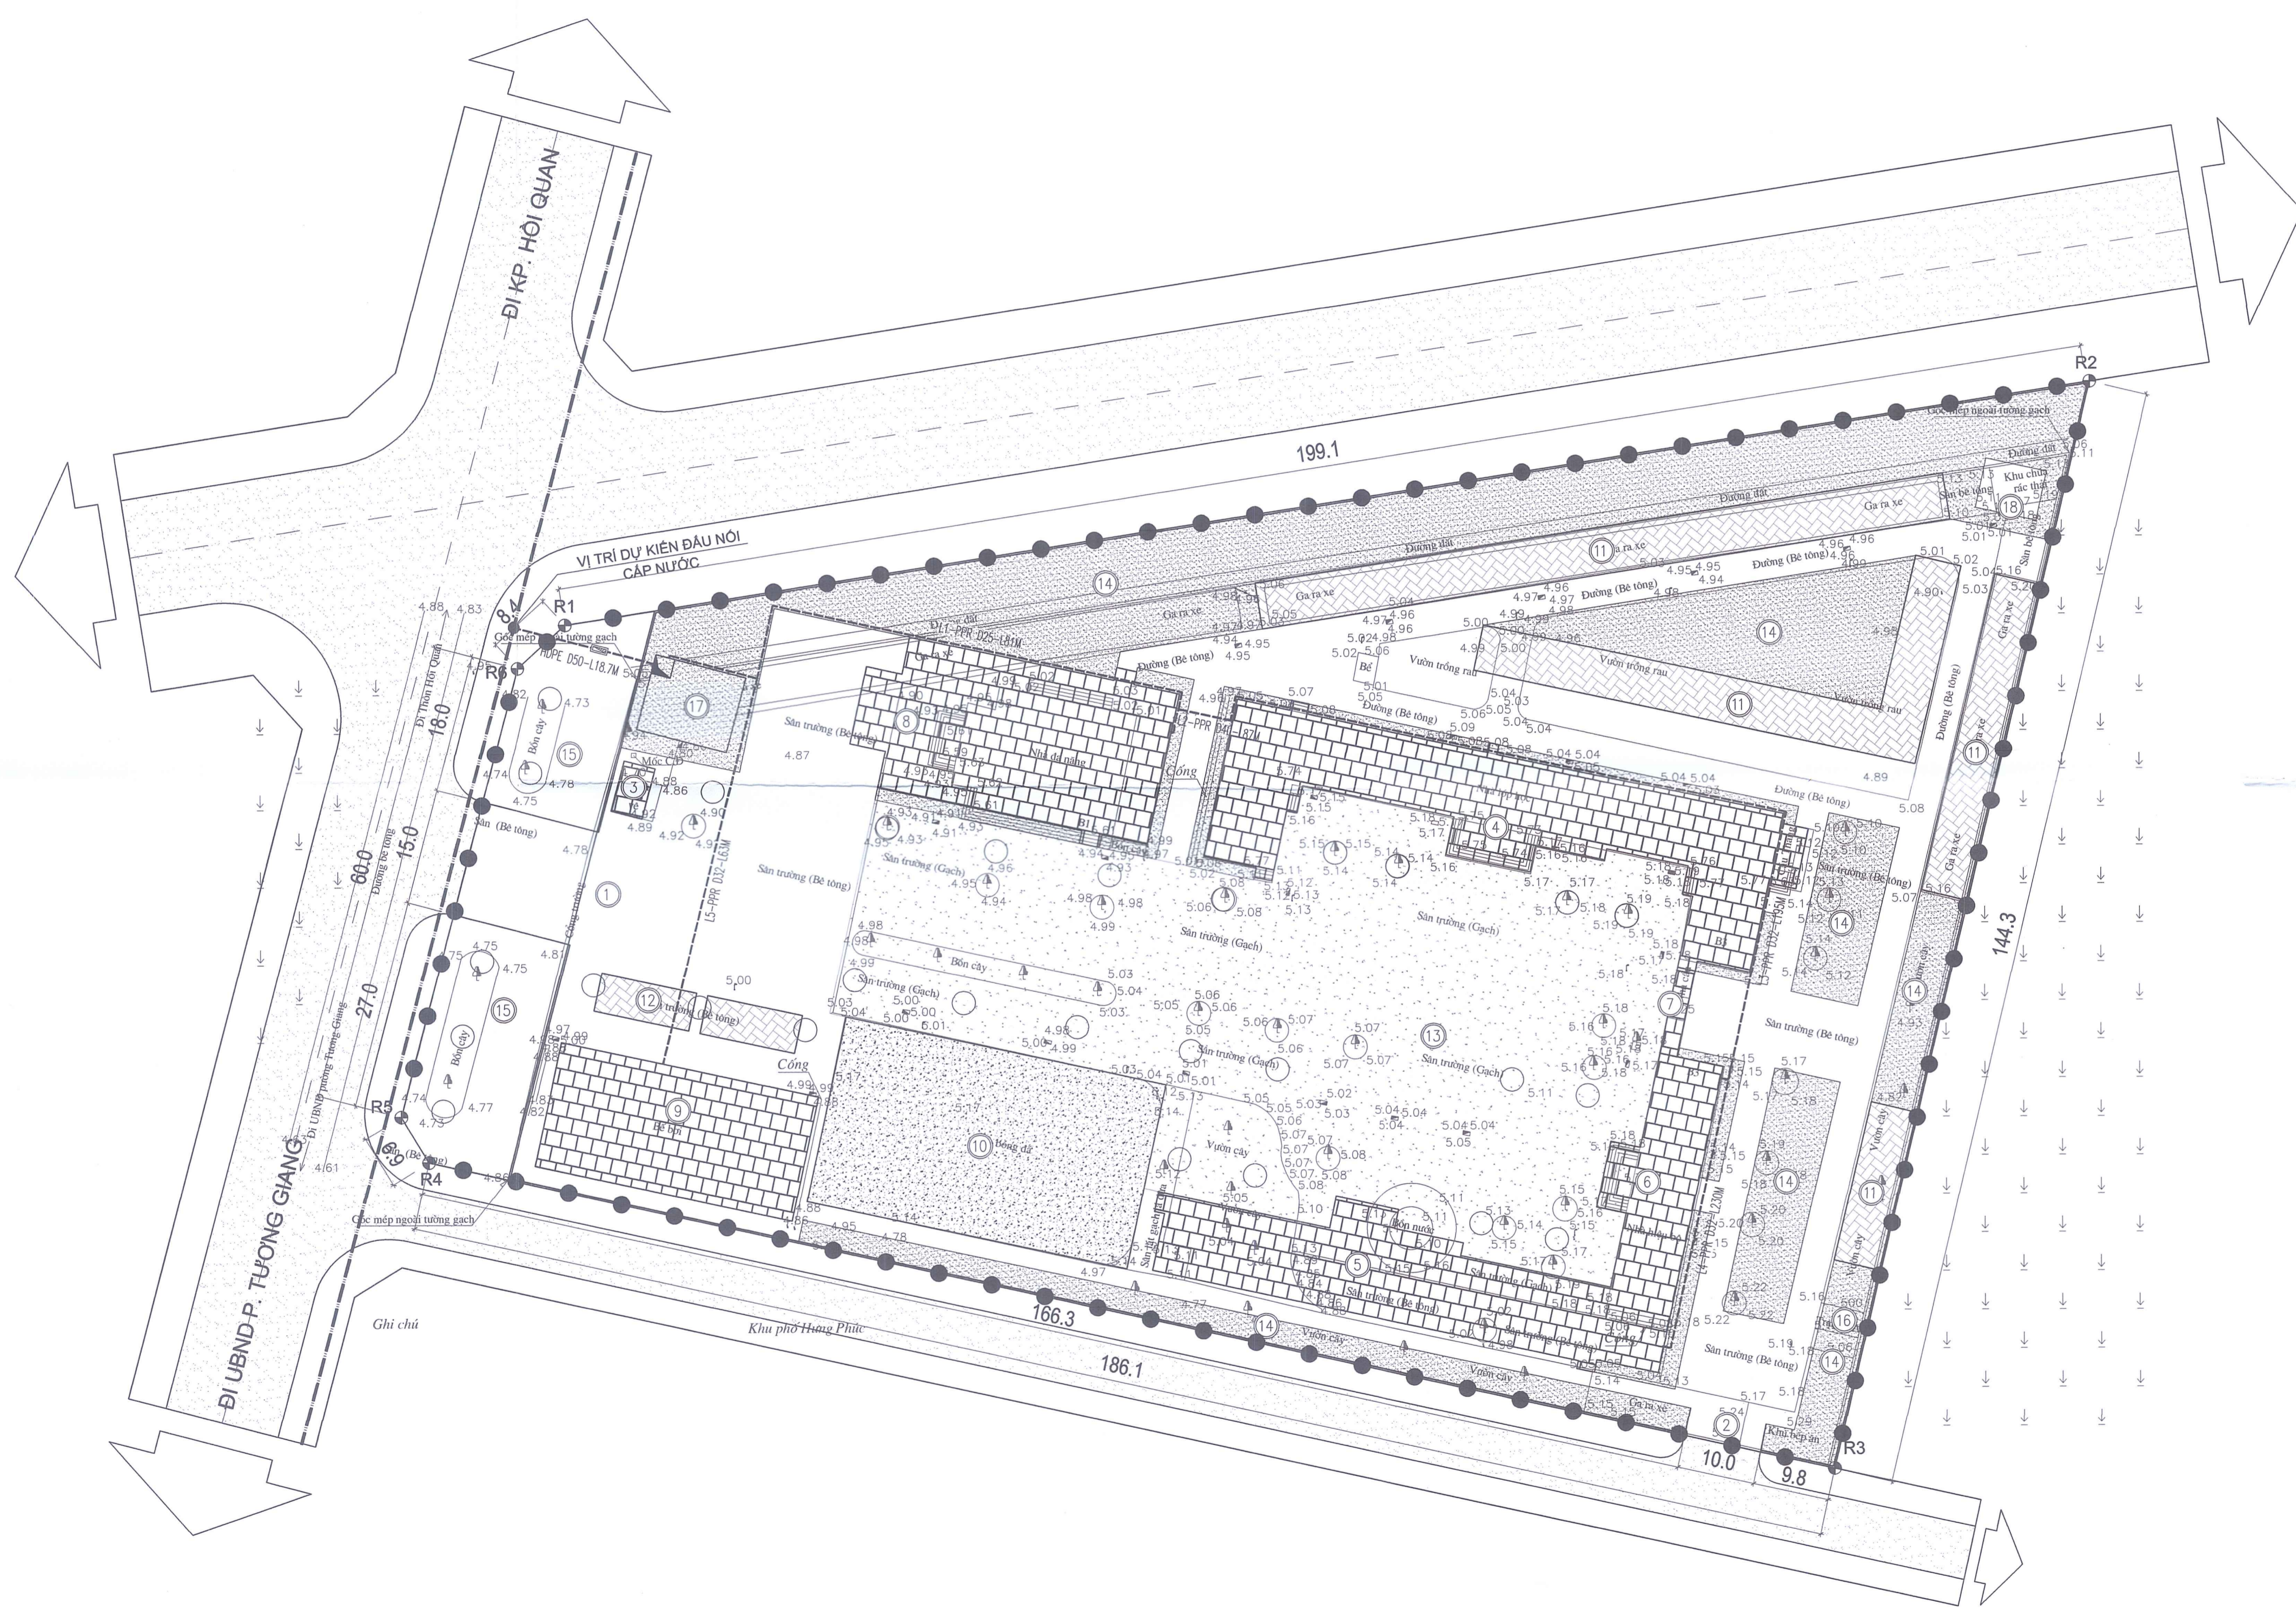


QUY HOẠCH TỔNG MẶT BẰNG XÂY DỰNG TỶ LỆ 1/500  
 DỰ ÁN ĐẦU TƯ XÂY DỰNG TRƯỜNG THCS TƯƠNG GIANG, PHƯỜNG TƯƠNG GIANG, THÀNH PHỐ TỪ SƠN  
**BẢN VẼ QUY HOẠCH CẤP NƯỚC**

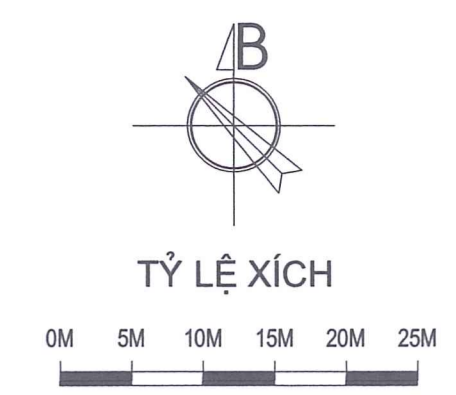

- KÍ HIỆU:**
- RANH GIỚI NGHIÊN CỨU QUY HOẠCH
  - ĐƯỜNG ỚNG CẤP NƯỚC KHU VỰC
  - ỚNG CẤP NƯỚC CẤP MỚI VÀO BỂ PCCC HDPE D60
  - ỚNG CẤP NƯỚC TỪ NHÀ BOM LÊN KÉT INOX MÁI ỚNG PPR-D25-D40
- L1-PPR D20-L7.6M L1: LỘ CẤP NƯỚC TỚI CÁC KHU NHÀ CHỨC NĂNG

**PHÒNG QUẢN LÝ ĐÔ THỊ THÀNH PHỐ TỪ SƠN**  
 THẨM ĐỊNH  
 Theo VỐ số: 160/ĐCĐ-QĐT  
 Ngày: 02 tháng 5 năm 2024  
 Ký tên: [Signature]

**PHÒNG QUẢN LÝ ĐÔ THỊ THÀNH PHỐ TỪ SƠN**  
 KÉM THEO CÔNG VĂN SỐ 160/ĐCĐ-QĐT NGÀY 02 THÁNG 05 NĂM 2024  
 ĐÔ THỊ  
 PHÓ TRƯỞNG PHÒNG  
 NGUYỄN TRỌNG TUẤN

**SỞ XÂY DỰNG BẮC NINH**  
 KÉM THEO CÔNG VĂN SỐ: ... NGÀY ... THÁNG ... NĂM 2024

**CHỦ ĐẦU TƯ:**  
 UBND PHƯỜNG TƯƠNG GIANG  
 KÉM THEO TỜ TRÌNH SỐ 03/TR/UBND NGÀY 08 THÁNG 03 NĂM 2024  
 CHỦ TỊCH  
 NGÔ MINH NGỌC

**CÔNG TRÌNH - ĐỊA ĐIỂM:**  
 QUY HOẠCH TỔNG MẶT BẰNG XÂY DỰNG TỶ LỆ 1/500 DỰ ÁN ĐẦU TƯ XÂY DỰNG TRƯỜNG THCS TƯƠNG GIANG, PHƯỜNG TƯƠNG GIANG, THÀNH PHỐ TỪ SƠN

TÊN BẢN VẼ: **BẢN VẼ QUY HOẠCH CẤP NƯỚC**

BẢN VẼ: QH-07	GHÉP: 01 A1	TỶ LỆ: 1/500	NGÀY: ...-05-2024
THỂ HIỆN	TRƯƠNG THỊ GẮM		
THIẾT KẾ	TRƯƠNG THỊ GẮM		[Signature]
CHỦ TRÌ	TRƯƠNG THỊ GẮM		[Signature]
CHỦ NHIỆM	NGUYỄN MẠNH CƯỜNG		[Signature]
Q.L. KỸ THUẬT	NGUYỄN ĐĂNG HOÀNG		[Signature]

**GIÁM ĐỐC**  
 NGUYỄN MẠNH CƯỜNG

**CÔNG TY TNHH KIẾN TRÚC XÂY DỰNG ĐÔNG DƯƠNG**  
 ĐỊA CHỈ: SỐ 31, NGÕ 28, TỶ DÂN PHỐ 17, PHƯỜNG TRUNG VẠN, QUẬN NAM TỪ LIÊM, TP HÀ NỘI  
 TEL: 0982185889

1  
1