



QUY HOẠCH TỔNG MẶT BẰNG XÂY DỰNG TỶ LỆ 1/500  
 DỰ ÁN ĐẦU TƯ XÂY DỰNG TRƯỜNG THCS TƯƠNG GIANG, PHƯỜNG TƯƠNG GIANG, THÀNH PHỐ TỪ SƠN  
**BẢN VẼ QUY HOẠCH THOÁT NƯỚC**

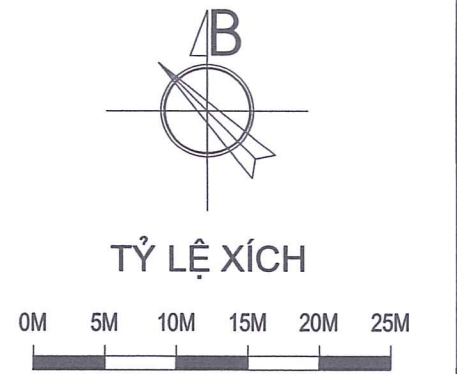

- KÍ HIỆU:**
- RANH GIỚI NGHIÊN CỨU QUY HOẠCH
  - G1-1  $\frac{5.00}{4.26}$  G1-1: TÊN HỐ GA THU NƯỚC
  - CỐNG THOÁT NƯỚC D400
  - - - - RÀNH THOÁT NƯỚC B400
  - HỐ GA THU NƯỚC
  - B400,0.3%L1,8M RÀNH THOÁT NƯỚC B400 - ĐỘ DỐC - CHIỀU DÀI
  - ▨ SONG THU NƯỚC COMPOSITE KT 960X530

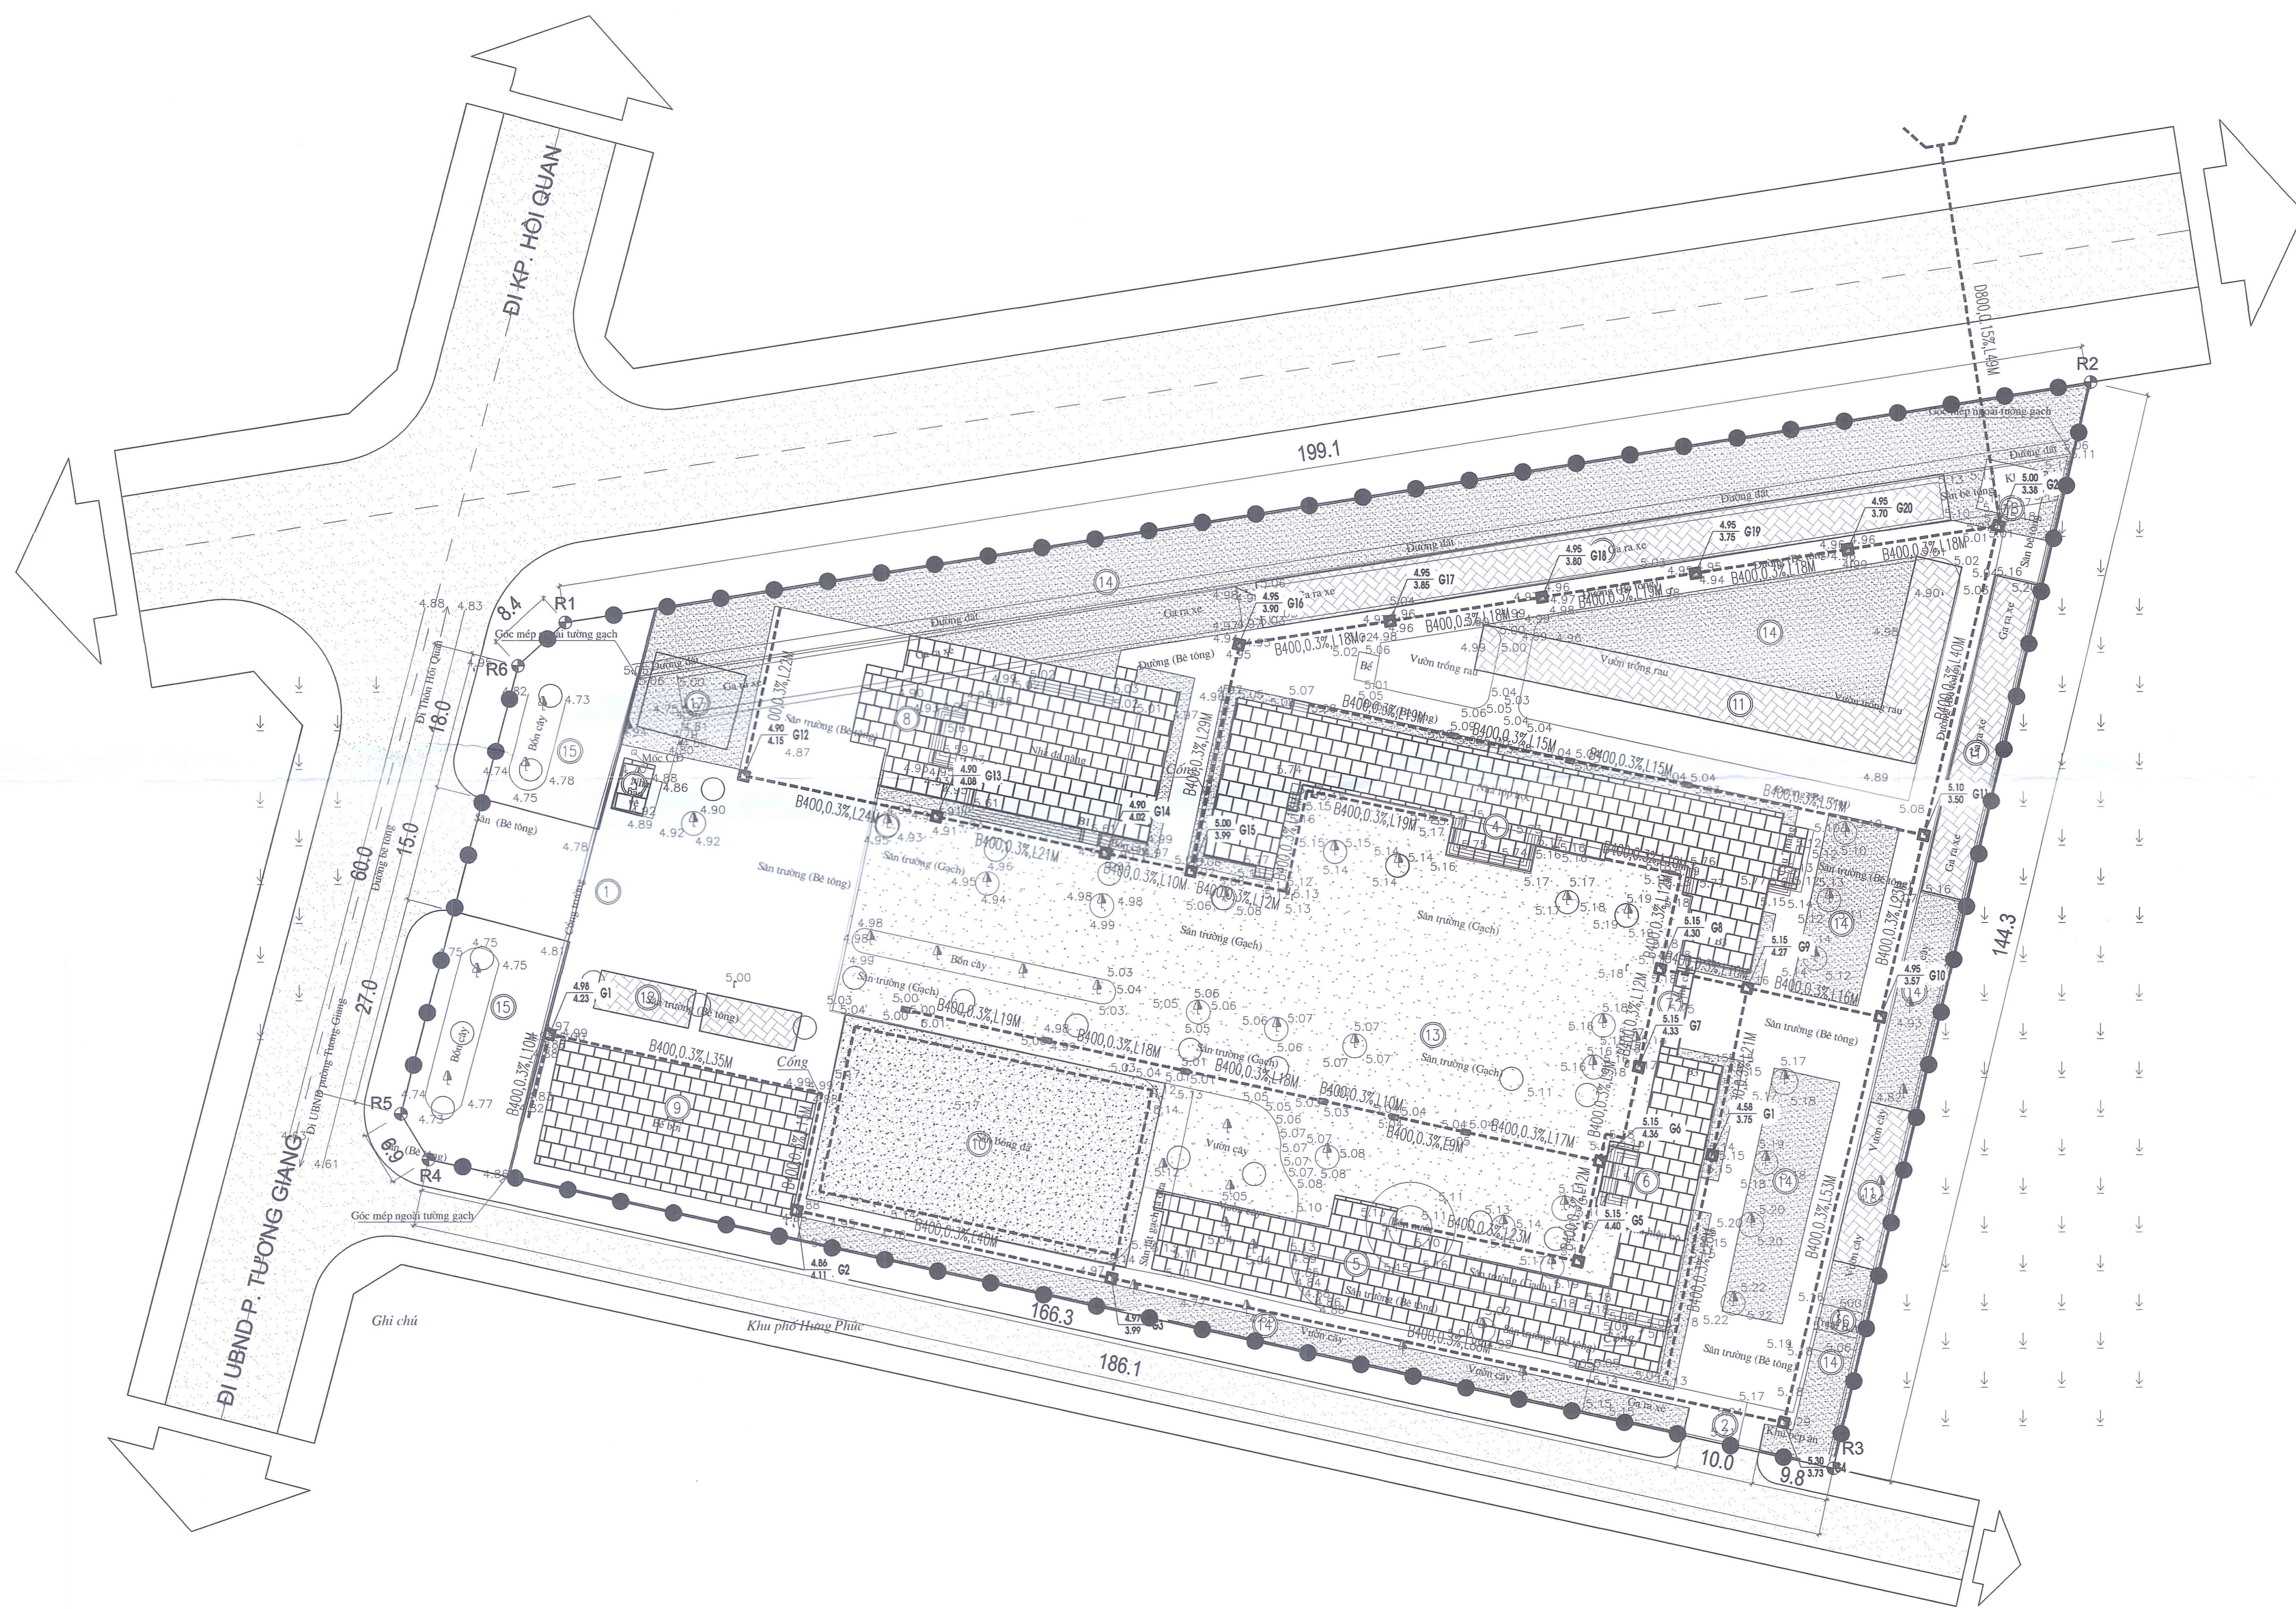

**CƠ QUAN PHÊ DUYỆT:**  
 UBND THÀNH PHỐ TỪ SƠN  
 KÉM THEO QUYẾT ĐỊNH SỐ 221/CP-UBND NGÀY 03 THÁNG 05 NĂM 2024

**THẨM ĐỊNH**  
 Theo V3 có: 160... 8.014 - Q.14  
 Ngày: 02 tháng 05 năm 2024  
 Ký tên: [Signature]

**CƠ QUAN THẨM ĐỊNH:**  
 PHÒNG QUẢN LÝ ĐÔ THỊ THÀNH PHỐ TỪ SƠN  
 KÉM THEO CÔNG VĂN SỐ 160/CTP-QLĐT NGÀY 02 THÁNG 05 NĂM 2024

**PHÓ TRƯỞNG PHÒNG**  
 NGUYỄN TRỌNG TUẤN

**CƠ QUAN THỎA THUẬN (NẾU CÓ):**  
 SỞ XÂY DỰNG BẮC NINH  
 KÉM THEO CÔNG VĂN SỐ... NGÀY... THÁNG... NĂM 2024

**CHỦ ĐẦU TƯ:**  
 UBND PHƯỜNG TƯƠNG GIANG  
 KÉM THEO TỜ TRÌNH SỐ 03/TTR-UBND NGÀY 08 THÁNG 03 NĂM 2024

**CHỦ TỊCH**  
 NGÔ MINH NGỌC

**CÔNG TRÌNH - ĐỊA ĐIỂM:**  
 QUY HOẠCH TỔNG MẶT BẰNG XÂY DỰNG TỶ LỆ 1/500 DỰ ÁN ĐẦU TƯ XÂY DỰNG TRƯỜNG THCS TƯƠNG GIANG, PHƯỜNG TƯƠNG GIANG, THÀNH PHỐ TỪ SƠN

**TÊN BẢN VẼ:**  
**BẢN VẼ QUY HOẠCH THOÁT NƯỚC**

BẢN VẼ: QH-08	GHÉP: 01 A1	TỶ LỆ: 1/500	NGÀY: .....-05-2024
THỂ HIỆN	TRƯƠNG THỊ GÁM		
THIẾT KẾ	TRƯƠNG THỊ GÁM		[Signature]
CHỦ TRÌ	TRƯƠNG THỊ GÁM		
CHỦ NHIỆM	NGUYỄN MẠNH CƯỜNG		[Signature]
Q.L. KỸ THUẬT	NGUYỄN ĐĂNG HOÀNG		[Signature]

**GIÁM ĐỐC**  
 NGUYỄN MẠNH CƯỜNG

**CÔNG TY TNHH KIẾN TRÚC XÂY DỰNG ĐÔNG DƯƠNG**  
 TRÁCH NHIỆM MÔ HÌNH KIẾN TRÚC XÂY DỰNG ĐỒNG DƯƠNG

**CÔNG TY TNHH KIẾN TRÚC XÂY DỰNG ĐÔNG DƯƠNG**  
 ĐỊA CHỈ: SỐ 31, NGÕ 28, TỔ DÂN PHỐ 17, PHƯỜNG TRUNG VẠN, QUẬN NAM TỪ LIÊM, TP HÀ NỘI  
 TEL: 0982185889