


QUY HOẠCH TỔNG MẶT BẰNG XÂY DỰNG TỶ LỆ 1/500
 DỰ ÁN ĐẦU TƯ XÂY DỰNG TRƯỜNG THCS TƯƠNG GIANG, PHƯỜNG TƯƠNG GIANG, THÀNH PHỐ TỪ SƠN
BẢN VẼ QUY HOẠCH CẤP ĐIỆN

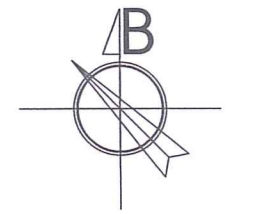


TỶ LỆ XÍCH



KÍ HIỆU:

- RANH GIỚI NGHIÊN CỨU QUY HOẠCH
- MỐC GIỚI
- CẤP ĐIỆN HẠ ÁP
- TRẠM BIẾN ÁP HIỆN TRẠNG
- TỬ ĐIỆN CÔNG TRÌNH

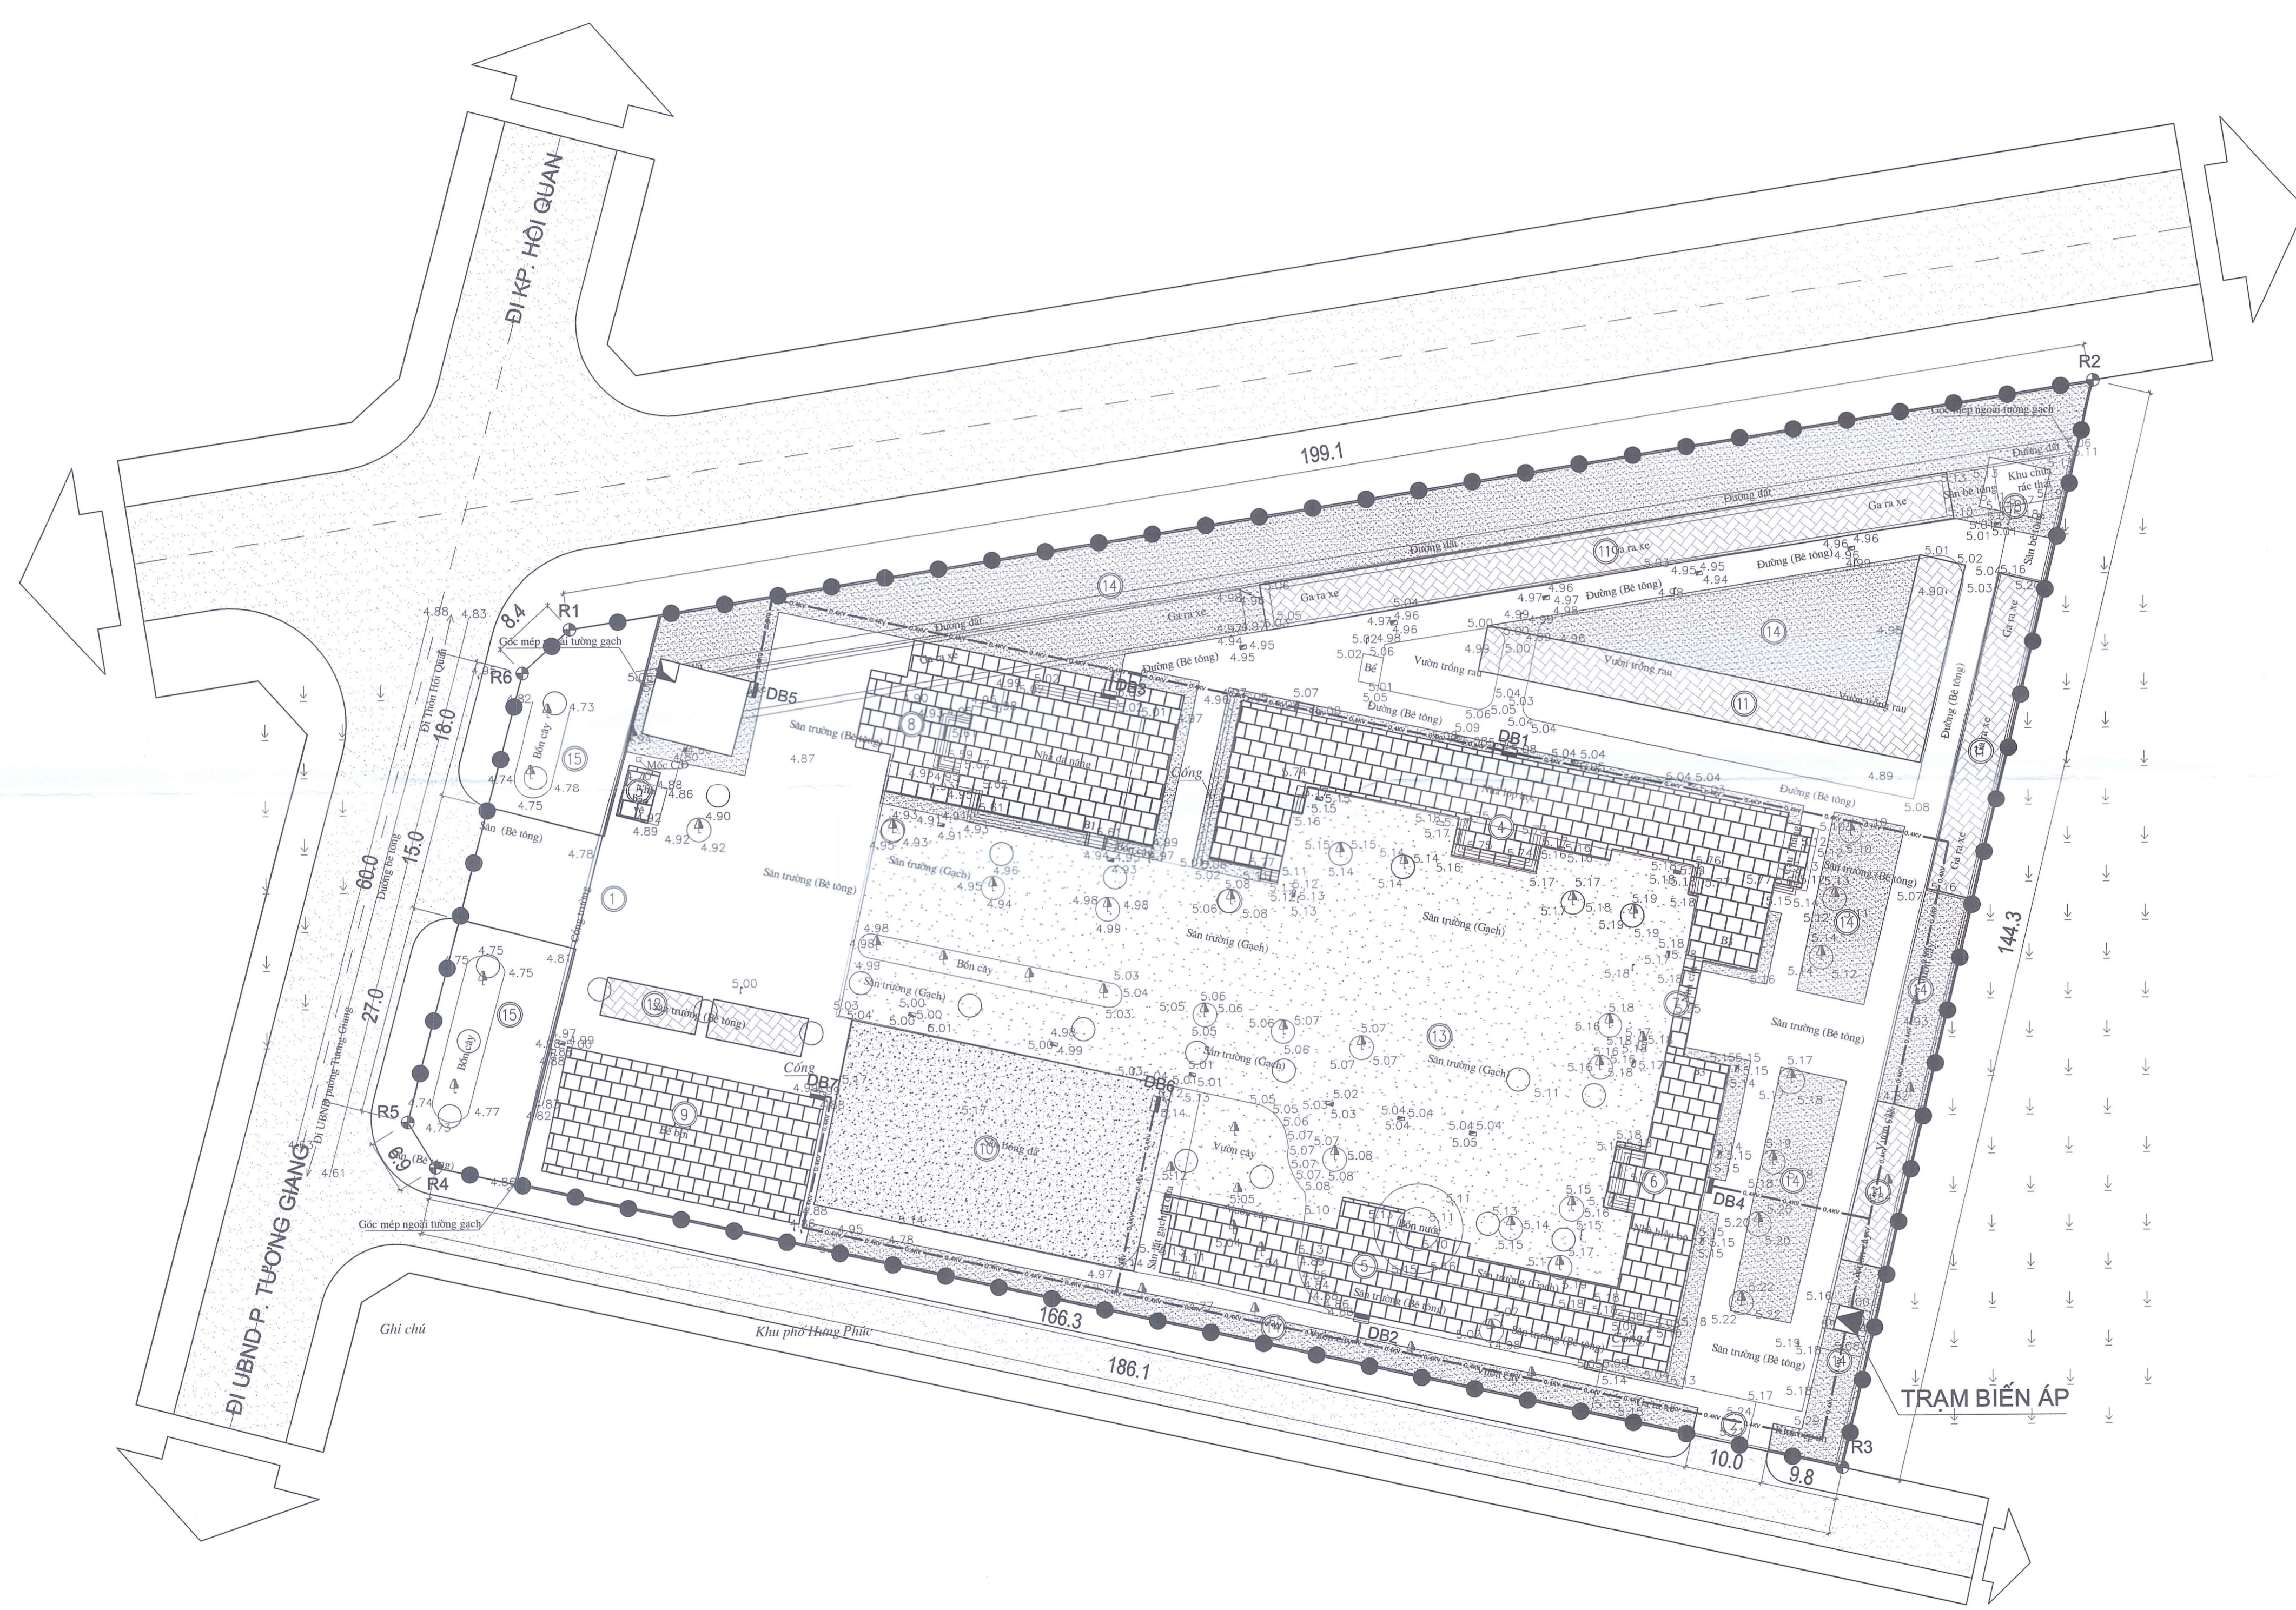

BẢNG TÍNH PHỤ TẢI ĐIỆN

TT	Loại phụ tải	Đơn vị	Diện tích	P_0 (kW/m ²)	K_{ca}	K_{ca2}	K_{ps}	P_0 (kW)	Hệ số cos ϕ	S_0 (kVA)
1	Điện chiếu sáng đường GT + Cây xanh + Bãi đỗ xe							13.24		15.00
2.1	Đường giao thông, bãi đỗ xe	m ²	8,939.70	0.001	1.00	1.00	1.00	8.94	0.90	9.93
2.2	Bàn hoa cây xanh + sân chơi	m ²	8,606.70	0.0005	1.00	1.00	1.00	4.30	0.85	5.06
2	Khu nhà chức năng							442.29		491.43
2.1	Nhà học (đá cốt)	số hs	840.00	0.1500	0.90	1.00	2.00	226.80	0.90	252.00
2.2	Nhà học (xây dựng mới)	số hs	510.00	0.1500	0.90	1.00	2.00	137.70	0.90	153.00
2.3	Nhà ăn uống	m ²	740.30	20.0000	0.90	1.00	2.00	26.65	0.90	29.61
2.4	Nhà bếp	m ²	928.30	30.0000	0.90	1.00	2.00	50.13	0.90	55.70
2.5	Nhà bảo vệ + trạm bơm	m ²	28.00	20.0000	0.90	1.00	2.00	1.01	0.90	1.12
3	Tổng công suất ΣP_0 (kVA)							455.53		506.43

PHÒNG QUẢN LÝ ĐÔ THỊ - THÀNH PHỐ TỪ SƠN
 CƠ QUAN PHÊ DUYỆT:
 UBND THÀNH PHỐ TỪ SƠN
 KÈM THEO CÔNG VĂN SỐ 22/2024/UBND NGÀY 03 THÁNG 05 NĂM 2024

THẨM ĐỊNH
 Theo V/C số: 16.0./Đ.CĐ-B.QUY
 Ngày: 02 tháng 05 năm 2024
 Họ tên: Nguyễn Văn Minh

CƠ QUAN THẨM ĐỊNH:
 PHÒNG QUẢN LÝ ĐÔ THỊ - THÀNH PHỐ TỪ SƠN
 KÈM THEO CÔNG VĂN SỐ 1806/CT-QUY NGÀY 02 THÁNG 05 NĂM 2024

PHÓ TRƯỞNG PHÒNG
 NGUYỄN TRỌNG TUẤN

CƠ QUAN THỎA THUẬN (NẾU CÓ):
 SỞ XÂY DỰNG BẮC NINH
 KÈM THEO CÔNG VĂN SỐ: ... NGÀY ... THÁNG ... NĂM 2024

CHỦ ĐẦU TƯ:
 UBND PHƯỜNG TƯƠNG GIANG
 KÈM THEO TỜ TRÌNH SỐ 03/TR-UBND NGÀY 08 THÁNG 03 NĂM 2024

CHỦ TỊCH
 NGÔ MINH NGỌC

CÔNG TRÌNH - ĐỊA ĐIỂM:
 QUY HOẠCH TỔNG MẶT BẰNG XÂY DỰNG TỶ LỆ 1/500 DỰ ÁN ĐẦU TƯ XÂY DỰNG TRƯỜNG THCS TƯƠNG GIANG, PHƯỜNG TƯƠNG GIANG, THÀNH PHỐ TỪ SƠN

TÊN BẢN VẼ:
BẢN VẼ QUY HOẠCH CẤP ĐIỆN

BẢN VẼ: QH-09	GHÉP: 01 A1	TỶ LỆ: 1/500	NGÀY:-03-2024
THỂ HIỆN	LÊ ANH ĐỨC		
THIẾT KẾ	LÊ ANH ĐỨC		
CHỦ TRÌ	LÊ ANH ĐỨC		
CHỦ NHIỆM	NGUYỄN MẠNH CƯỜNG		
Q.L. KỸ THUẬT	NGUYỄN ĐĂNG HOÀNG		

GIÁM ĐỐC
 NGUYỄN MẠNH CƯỜNG

CÔNG TY TRÁCH NHIỆM HỮU HẠN
 KIẾN TRÚC XÂY DỰNG ĐÔNG DƯƠNG

CÔNG TY TNHH KIẾN TRÚC XÂY DỰNG ĐÔNG DƯƠNG
 ĐỊA CHỈ: SỐ 31, NGÕ 28, TỶ DẪN PHỐ 17, PHƯỜNG TRUNG VĂN, QUẬN NAM TỪ LIÊM, TP HÀ NỘI
 TEL: 0982185889